

## ORDINANZA N. 109


Oggetto: Svolgimento, nel Molo Ichnusa del Porto di Cagliari, di una manifestazione solidale per fini di beneficenza – Giorno 22 settembre 2018.

### Il Presidente dell’Autorità di Sistema Portuale del Mare di Sardegna

- VISTA** la Legge 84/94 e successive modificazioni ed integrazioni;
- VISTO** il D.lgs. 04.08.2016 n. 169 “Riorganizzazione razionalizzazione e semplificazione della disciplina concernente le Autorità Portuali di cui alla L. 28.01.1994 n. 84”;
- VISTO** il D.M. 17 luglio 2017 n. 369, che nomina il Prof. Avv. Massimo Deiana Presidente dell’Autorità di Sistema Portuale Mare di Sardegna;
- VISTO** l’art. 6 comma 4, lettera a) della citata Legge 84/94 e ss.ii.mm., che affida all’Autorità di Sistema Portuale compiti di indirizzo, programmazione, coordinamento, promozione e controllo delle operazioni portuali e delle altre attività commerciali e industriali esercitate nei porti, con potere di regolamentazione e ordinanza anche in riferimento alla sicurezza rispetto ai rischi di incidenti connessi a tali attività;
- VISTE** le Circolari del Ministero dei Trasporti e della Navigazione n.90 del 27.07.1999 e n. 99 del 15.05.2000, con le quali è stato stabilito che “le concessioni di zone demaniali marittime e del mare territoriale nonché di pertinenze marittime da utilizzare, anche per finalità diverse da quelle turistiche ricreative, per periodi fino a trenta giorni per fiere, feste patronali, gare, manifestazioni sportive e simili... sono rilasciate senza formalità istruttorie”;
- VISTA** l’Ordinanza Presidenziale n. 8 del 30.04.2018, con la quale questa Autorità ha stabilito che, nelle aree demaniali marittime e relative pertinenze comprese tra il Molo Ichnusa e la Calata S. Agostino del Porto di Cagliari, potranno svolgersi esclusivamente manifestazioni nautiche o eventi sportivi, culturali e di pregio e solidali per fini di beneficenza per i quali manifestino espresso interesse anche altre Amministrazioni ed Enti Locali;
- VISTA** l’istanza pervenuta in data 16.07.2018 – prot. n. 13518 e successive integrazioni, con la quale il Rotaract Club di Cagliari, con sede legale in Cagliari, Via dei Giudicati n. 66, ha chiesto di poter utilizzare uno spazio ubicato presso il Molo Ichnusa del Porto di Cagliari, al fine di organizzare una manifestazione solidale di beneficenza con annessa esposizione di auto di prestigio;
- VISTE** le note prott. nn. 16769 del 13.09.2018 e 16951 del 14.09.2018, con le quali questa Autorità ha convocato due riunioni al fine della valutazione della predetta istanza;
- VISTA** la nota prot. n. 17407 del 21.09.2018, con cui questa Autorità, preso atto della disponibilità e dell’utilizzo non esclusivo dei beni demaniali richiesti nonché della temporaneità dell’occupazione, ha autorizzato l’utilizzo dei predetti spazi per lo svolgimento della predetta manifestazione;
- VISTO** il Patrocinio offerto dal Comune di Cagliari in merito all’iniziativa di cui trattasi;
- VERIFICATO** che la manifestazione in argomento ricade tra le fattispecie di cui alla citata Ordinanza;
- CONSIDERATA** la necessità di garantire il sicuro ed ordinato svolgimento dell’evento citato;

### RENDE NOTO

Nel giorno 22 settembre 2018 (dalle ore 09:00 alle ore 23:59), un’area esterna ubicata nel Molo

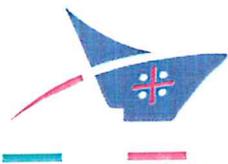

Ichnusa del Porto di Cagliari, così come evidenziate nelle allegate planimetrie, sono interessate dallo svolgimento di parte della manifestazione solidale per fini di beneficenza con annessa esposizione di auto di prestigio

A tal fine:

## **ORDINA**

### **Articolo 1**

È fatto obbligo all'Associazione ROTARACT CLUB CAGLIARI:

1. acquisire, preventivamente all'inizio della manifestazione, tutte le altre autorizzazioni previste dalla vigente normativa, in particolare quelle inerenti la sicurezza e l'ordine pubblico;
2. acquisire l'autorizzazione della Commissione Comunale/Prefettura di Vigilanza sul Pubblico Spettacolo;
3. provvedere a comunicare il programma della manifestazione e le modalità di esecuzione della stessa alla Capitaneria di Porto ed alla Polizia di Frontiera, cui compete il compito di polizia in ambito portuale;
4. concordare, con le suddette Amministrazioni, l'organizzazione del servizio d'ordine per il compito di vigilanza e di soccorso (numero degli addetti impiegati e dislocazione degli stessi nel percorso di gara, mezzi impiegati, punti di sosta mezzi di soccorso);
5. posizionare, con congruo anticipo prima dell'inizio della manifestazione e rimuovere tempestivamente, al termine della stessa, a cura del proprio personale incaricato, le transenne e la segnaletica verticale (divieti di accesso, frecce direzionali, divieti di sosta, nastro bicolore etc) necessarie per lo svolgimento della manifestazione, a fine di evitare la commistione tra persone e mezzi;
6. predisporre adeguate misure a salvaguardia dell'incolumità delle persone in ossequio alle vigenti disposizioni in materia e, in particolare, alla Circolare Gabrielli del 07.06.2017, come da Piano *Safety* e *Security* redatto dal tecnico incaricato e controfirmato dal rappresentante dell'Associazione, che dovranno essere approvate dagli Organi competenti in materia di sicurezza ed Ordine pubblico, ferma restando la piena responsabilità del predetto tecnico e del richiedente per quanto concerne il rispetto della normativa vigente nella redazione ed adozione del Piano medesimo;
7. posizionare idonea cartellonistica indicante il posizionamento dei quadri elettrici e degli estintori, qualora previsti dalla vigente normativa;
8. predisporre adeguate pedane passa-cavo carrabili per l'installazione dell'impianto elettrico;
9. provvedere, prima dell'inizio della manifestazione, al posizionamento, nelle aree interessate dalla stessa, di un adeguato numero di contenitori porta-rifiuti ed organizzare, al termine della medesima, il servizio di pulizia;
10. garantire, all'interno delle aree oggetto del presente provvedimento, una viabilità per i mezzi autorizzati e di soccorso, che dovrà essere lasciata sgombra anche durante tutto lo svolgimento della manifestazione ed opportunamente segnalata;
11. provvedere alla somministrazione di cibo e bevande esclusivamente con contenitori in plastica;
12. rispettare gli orari di esercizio dell'attività previsti dal Comune di Cagliari;
13. assicurare quanto segue:



- il divieto di accesso alla struttura polifunzionale ubicata nel Molo Ichnusa;
  - la rimessa in pristino stato dell'area interessata alla conclusione della manifestazione entro le ore 06.00 del giorno 23.09.2018;
  - l'interruzione della manifestazione, su richiesta dell'Autorità Marittima e/o Militare, in caso di emergenza e di necessità operative di utilizzo degli spazi di cui trattasi;
14. presidiare, tramite il proprio servizio d'ordine dotato di abbigliamento ad alta visibilità, i varchi di accesso al Molo Ichnusa e alla struttura polifunzionale ubicata nel predetto Molo, i quali dovranno essere delimitati e presidiati esclusivamente dal personale in servizio al fine di non creare intralcio all'eventuale passaggio dei mezzi delle Forze dell'Ordine, della Polizia Municipale, della Marina Militare, della Capitaneria di Porto, dei Vigili del Fuoco, dell'Autorità di Sistema Portuale e dei mezzi di soccorso;
  15. assicurare, mediante sistemi idonei di controllo, il rispetto del numero massimo di ospiti previsti nelle aree oggetto della manifestazione;
  16. provvedere al mantenimento delle autovetture in sosta con motori spenti;
  17. concordare, con i concessionari e le Amministrazioni che si trovano in adiacenza alle aree interessate dallo svolgimento dell'evento, le modalità di accesso agli spazi in concessione/consegna;
  18. qualora dovessero essere affidate a soggetti terzi alcune delle attività necessarie allo svolgimento della manifestazione, quali ad esempio la guardiania, pulizia etc., le ditte incaricate dovranno essere iscritte nei registri di cui all'art. 68 del Codice della Navigazione;
  19. provvedere al montaggio delle strutture amovibili nel rispetto della normativa vigente, con particolare riferimento alla sicurezza sul lavoro;
  20. acquisire e trasmettere, prima dell'inizio della manifestazione, la certificazione di conformità dell'impianto elettrico e di corretto montaggio delle strutture amovibili;
  21. stipulare, preventivamente all'allestimento della manifestazione, apposita polizza assicurativa per responsabilità civile contro ogni danno a cose e/o persone che possa verificarsi all'interno dei beni demaniali marittimi durante tutto il periodo di validità della stessa;
  22. per tutto il periodo della manifestazione, saranno a carico dell'Organizzazione le spese relative ai consumi elettrici, idrici, di pulizia ordinaria e straordinaria delle aree oggetto della manifestazione nonché gli oneri derivanti dall'eventuale prolungamento, qualora richiesto o necessario, del normale orario di vigilanza e dell'orario straordinario del personale dell'Autorità;
  23. al termine della manifestazione, rimettere in pristino stato i beni demaniali e, in particolare, effettuare la pulizia delle aree e dei beni demaniali interessati dalla manifestazione e ripristinare la pavimentazione negli eventuali punti di ancoraggio delle strutture amovibili;
  24. per tutto il periodo della manifestazione, n. 2 responsabili incaricati dall'Organizzatore, di cui dovrà essere indicato il nominativo ed il recapito telefonico a questa Autorità, alla Capitaneria di Porto, alla Marina Militare, alla Polizia di Frontiera ed ai Vigili del Fuoco, dovranno essere reperibili per tutte le Amministrazioni interessate;
  25. trasmettere manleva di questa Autorità da qualunque responsabilità per incidenti e/o danni a persone e/o cose che si dovessero verificare in occasione dello svolgimento della suindicata manifestazione e per tutta la durata della stessa.

## Articolo 2


È fatto obbligo a chiunque spetti di osservare e far osservare le disposizioni contenute nella presente Ordinanza, con l'avvertenza che i contravventori alle citate disposizioni, salvo che il fatto




non costituisca diversa fattispecie di illecito penale o amministrativo, saranno perseguiti, secondo i casi ai sensi del Codice della Strada ovvero ai sensi degli artt. 1161, 1164 e 1174 del Codice della Navigazione, inclusa la rimozione del mezzo nelle situazioni previste.


Cagliari, 21/09/2018


IL PRESIDENTE  
Prof. Avv. Massimo DEIANA

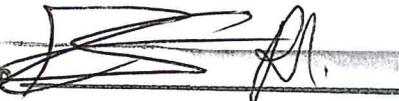Il ~~Responsabile~~ Addetto 

Il Responsabile del procedimento \_\_\_\_\_

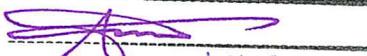Il Capo Area 

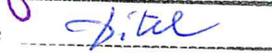Il Segretario Generale 

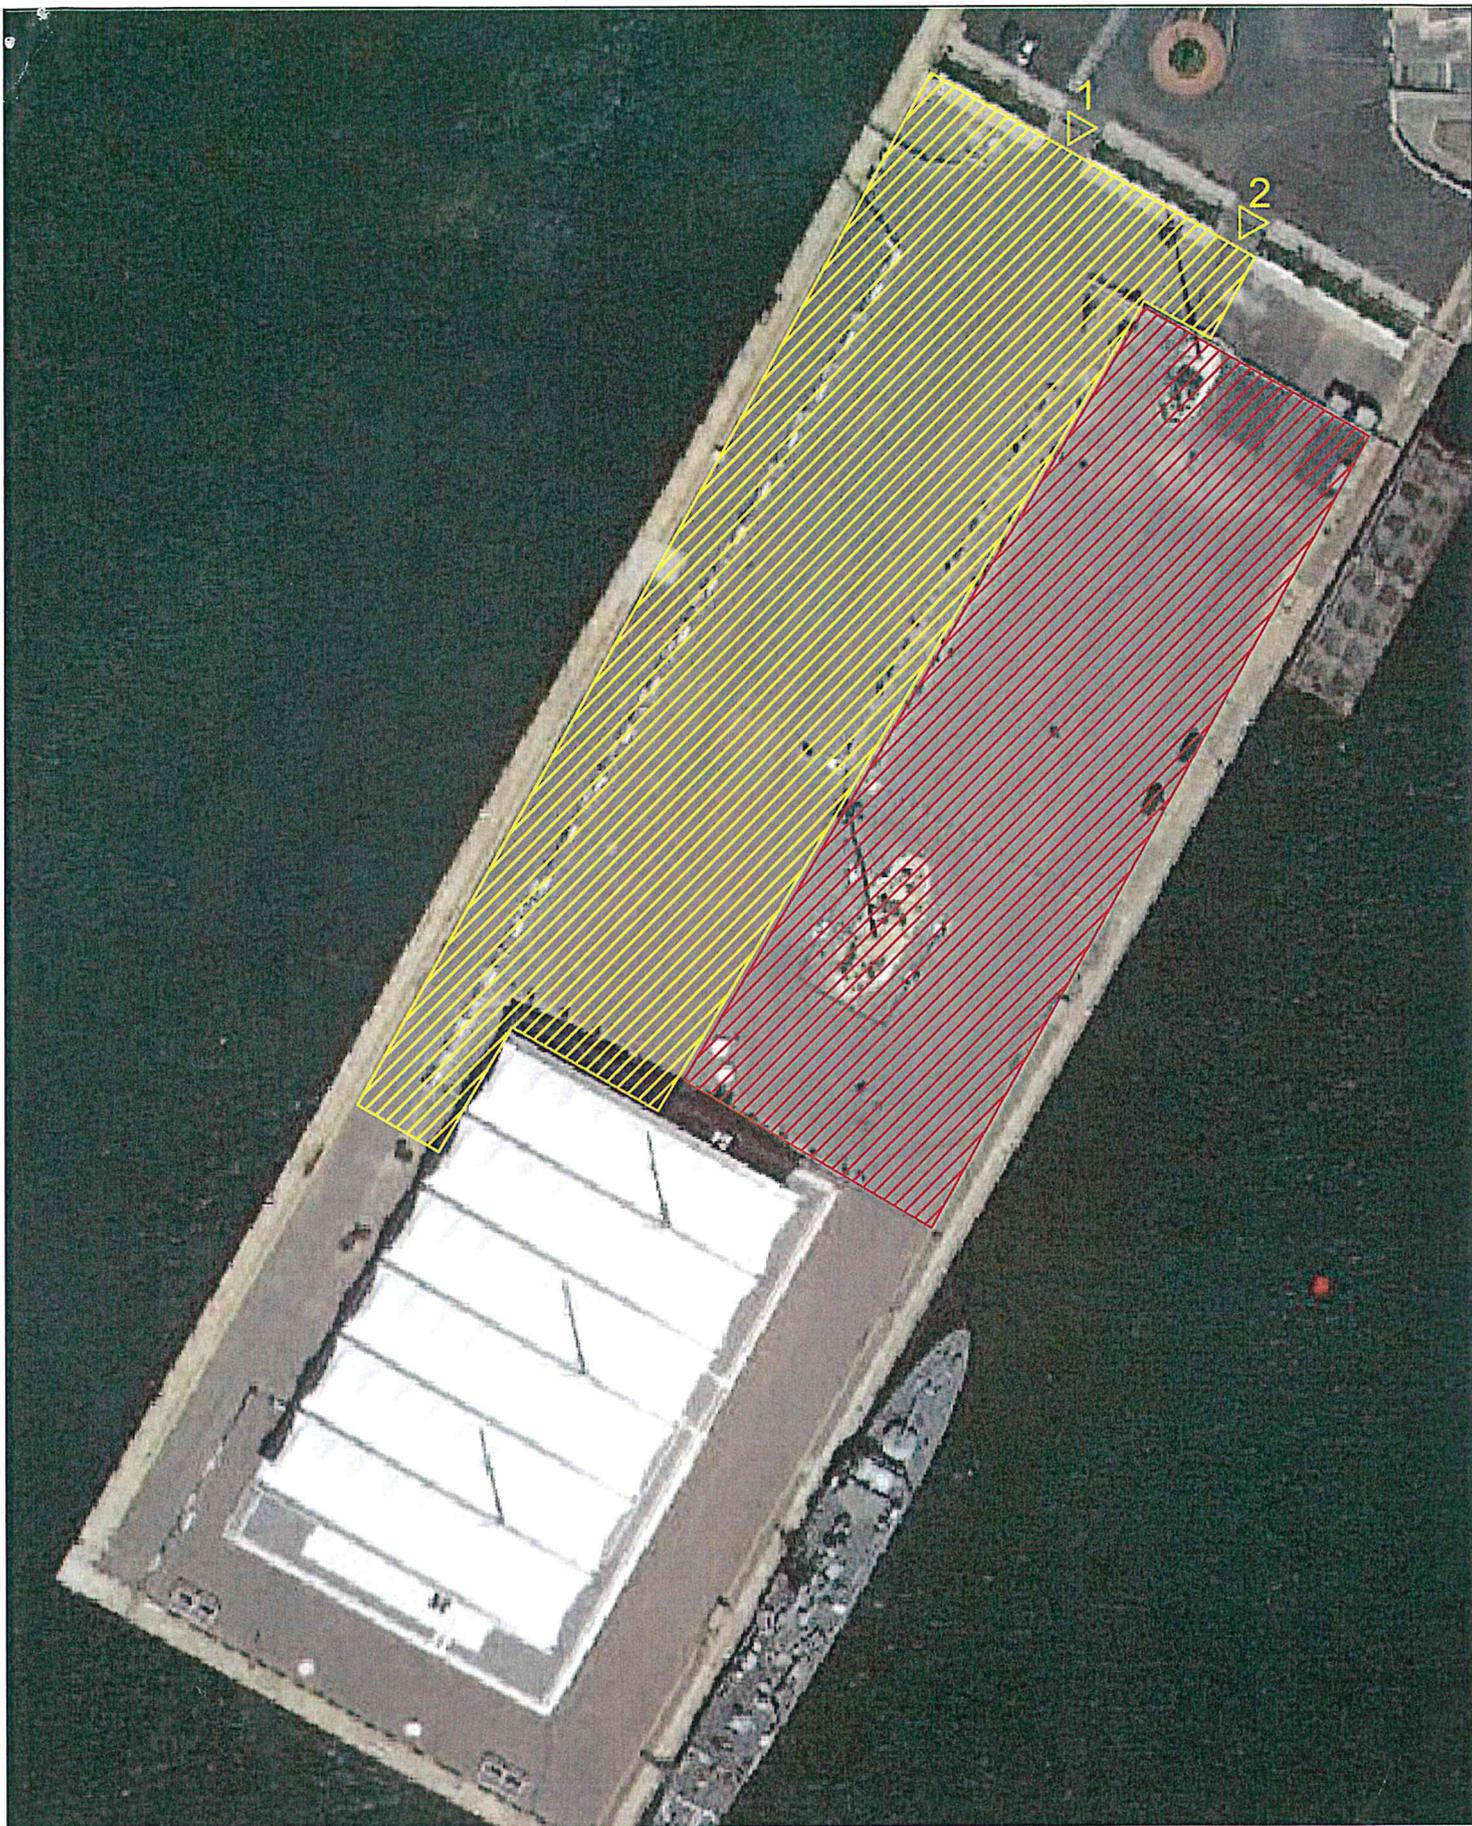

Planimetria Generale dell'area d'esecuzione della manifestazione Sc 1:1000




Area d'Interesse Manifestazione "Serata in Rosso"

1- Ingresso Partecipanti evento / 2 - Ingresso Mezzi di Soccorso



Area non accessibile occupata dal Cantiere Luna Rossa

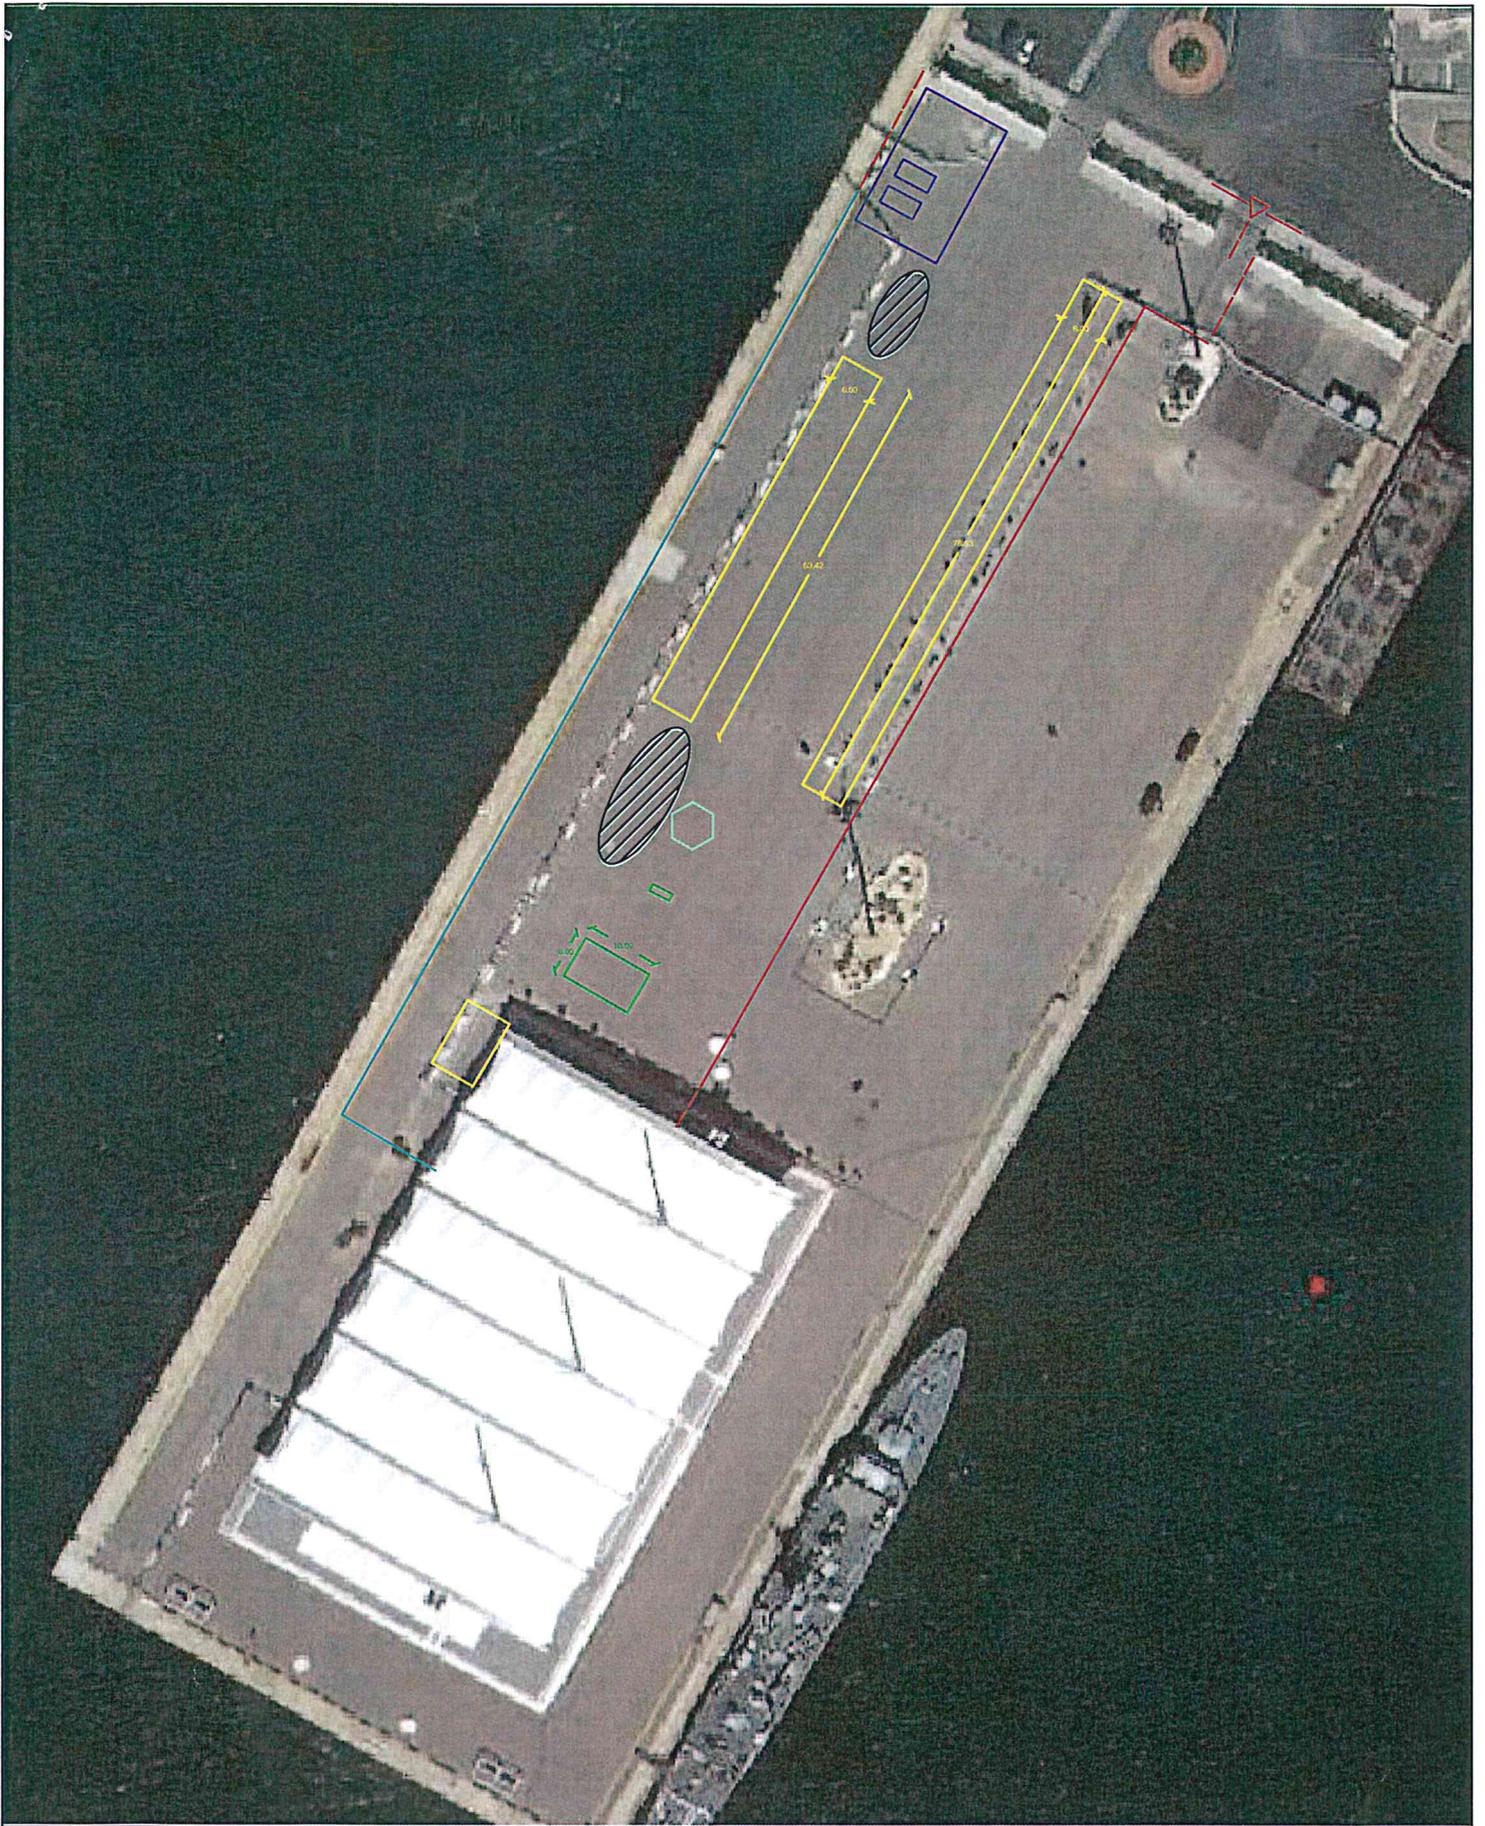

Planimetria Generale dell'area d'esecuzione della manifestazione Sc 1:1000

- Transenna 2,50 ml \* 1,10 ml
- Palco 6,00 ml \* 10,00 ml \* h = 0,85 ml / Regia 3ml\*1ml (Alimentazione Elettrica)
- Indicazione aree inaccessibili
- Servizi Igienici
- Chiosco somministrazione bevande (Alimentazione Elettrica)
- Area Mezzi Soccorso e Gestione Emergenze