

4

Cocciani Nord  
PORTO COCCIANI

Cocciani Sud  
Cocciani

MITILICOLTURA - P.R.P

5

Boa Segnalazione

A

Boa Segnalazione



D

Boa Segnalazione

Boa Segnalazione

8

AREA PER LA PESCA DELLE ARSELLE - P.R.P

Scogli di Mezzocammino

FOCI DEL FIUME PADROGIANO

LEGENDA


 AREA DI INTERVENTO



Porto di Olbia  
**CAMPIONAMENTO E CARATTERIZZAZIONE DEI FONDALI DEL CANALE DI ACCESSO AL PORTO DI OLBIA, DEL BACINO DI EVOLUZIONE, DEGLI ATTRACCHI DEL PORTO ISOLA BIANCA E DEL PORTO COCCIANI.**

TAV.: **1b**  
ELABORATO: PLANIMETRIA AREA DI INTERVENTO  
Settore 2 di 3  
Scala: 1:2000

**PROGETTO ESECUTIVO**  
Il Dirigente dell'Area Tecnica: Ing. Alessandro Meloni  
Il Presidente: Prof. Avv. Massimo DEIANA  
Il Progettista: Ing. Alessandro Meloni  
Il Segretario Generale: Avv. Natale DI TEL.

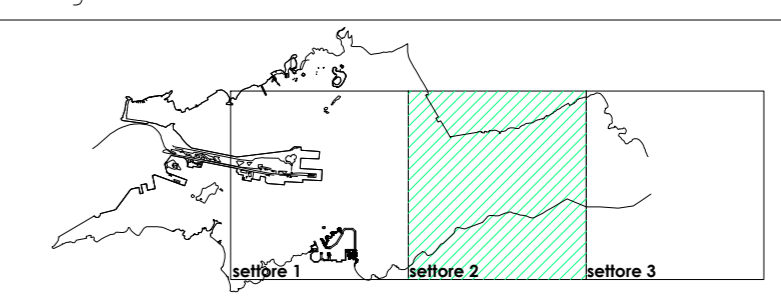

COLL. TECNICO: Ing. Alessandro CASSITTA

AUTORITA' DI SISTEMA PORTUALE DEL MARE DI SARDEGNA  
SEDE: IS.BIA - Viale Isola Bianca - 07026 Olbia

Progetto n.: 05  
Data: ottobre - 2019  
UFFICIO TECNICO  
Piano Terra - AISP Olbia