

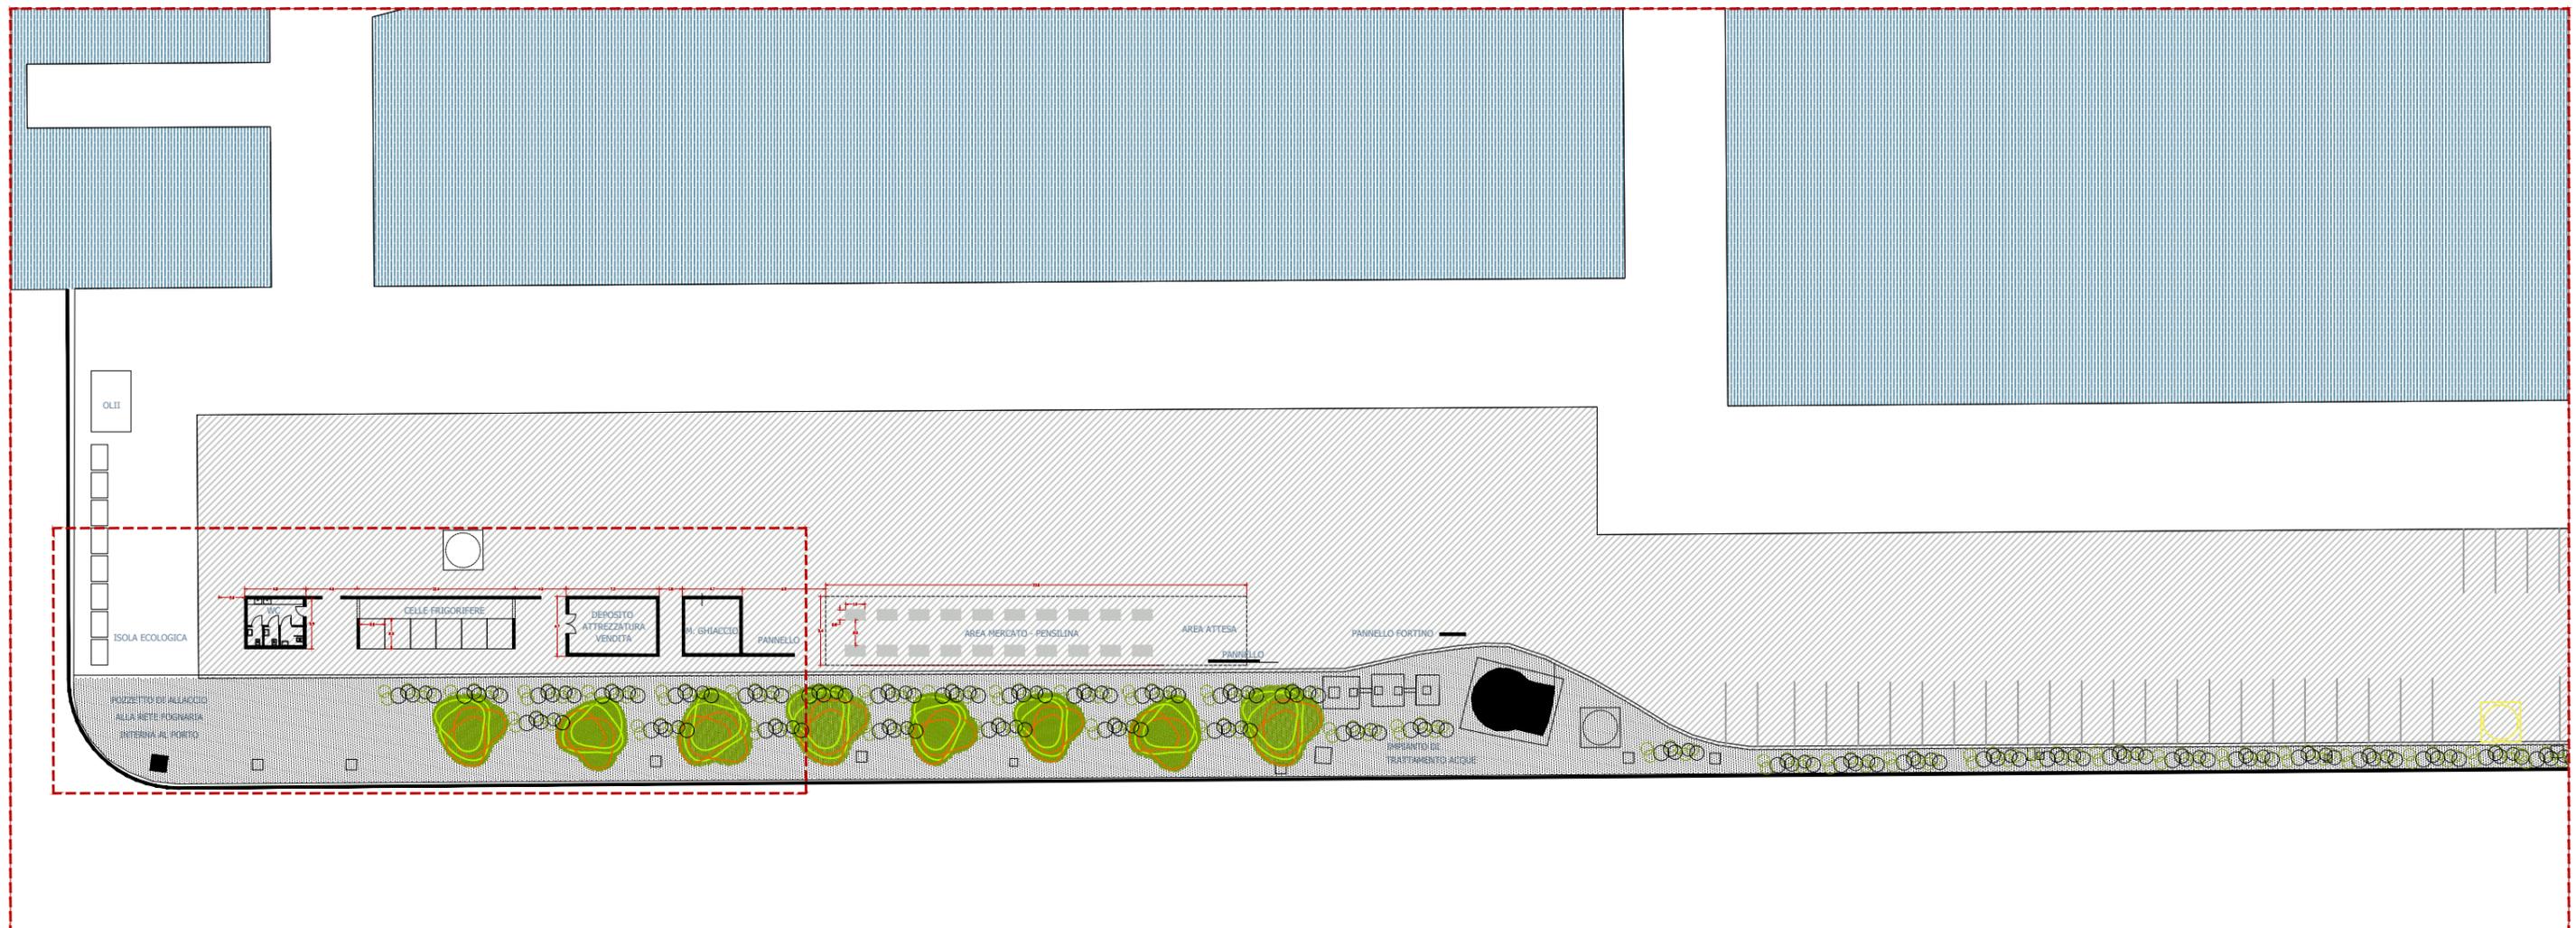
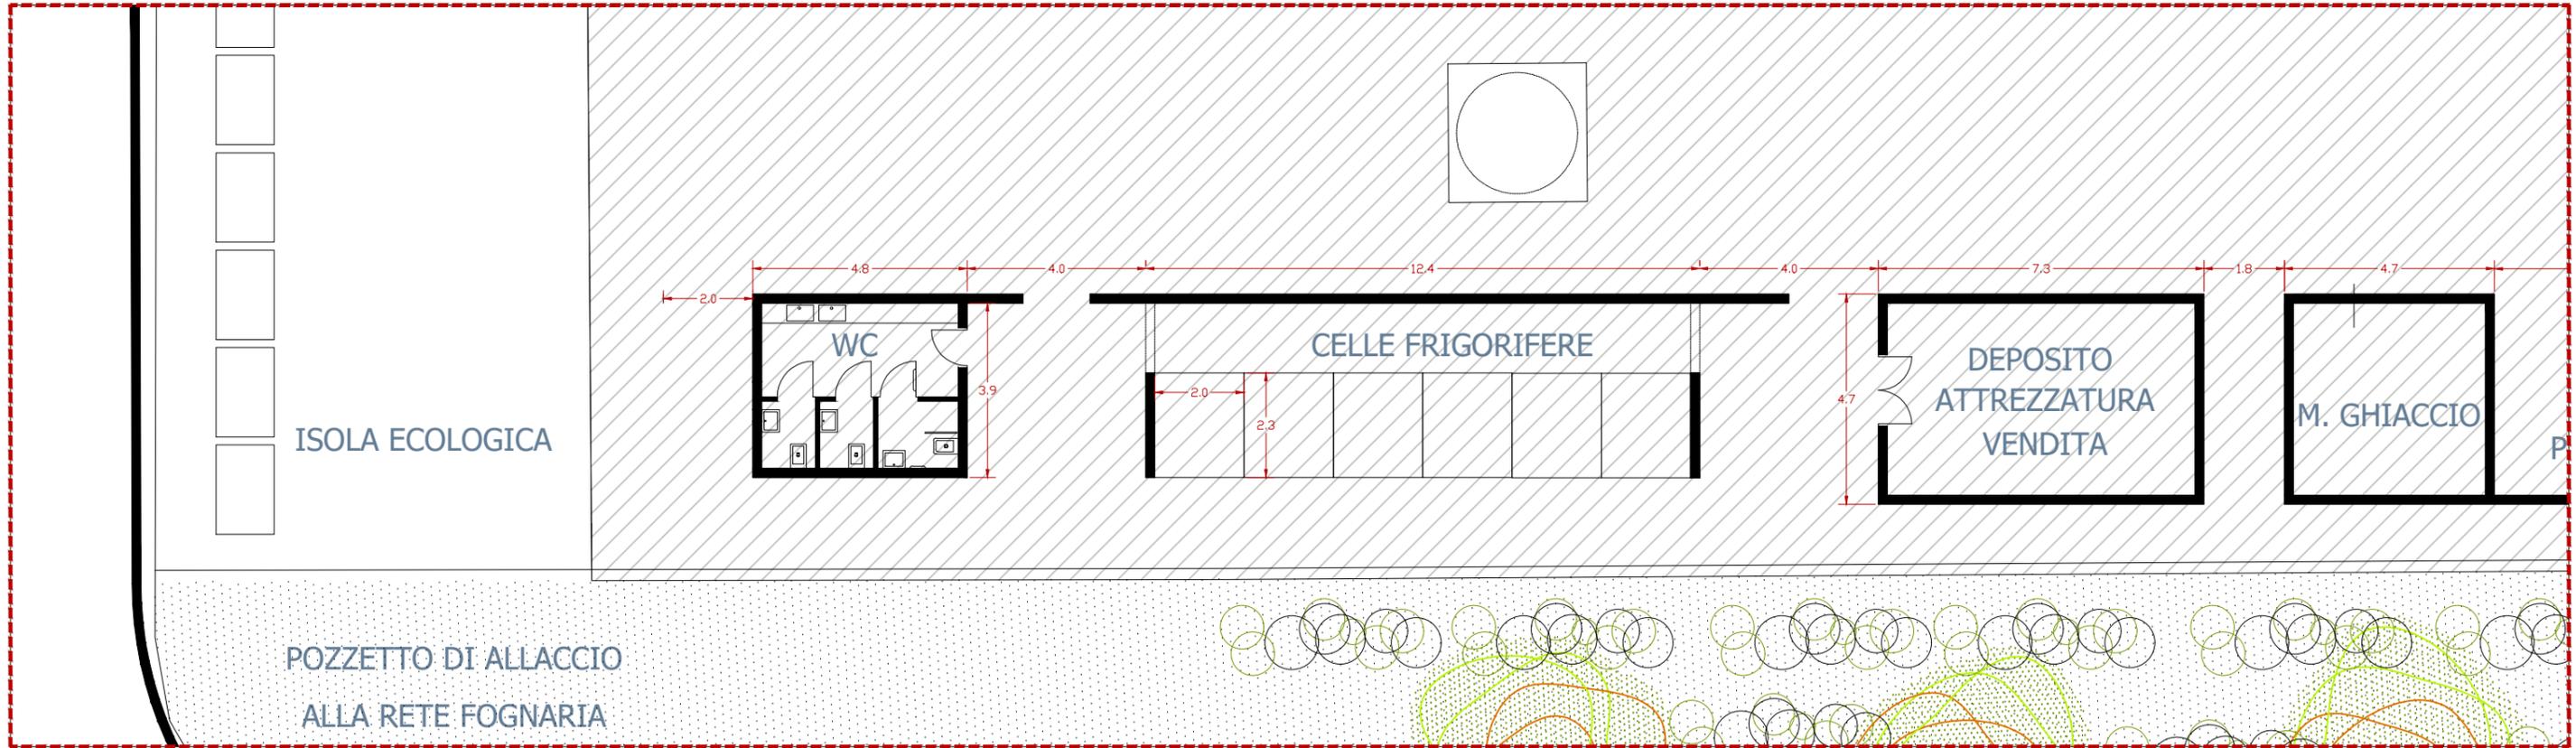


MOLO PESCATORI - SCHEMA PLANIMETRICO DEI SERVIZI 1/2

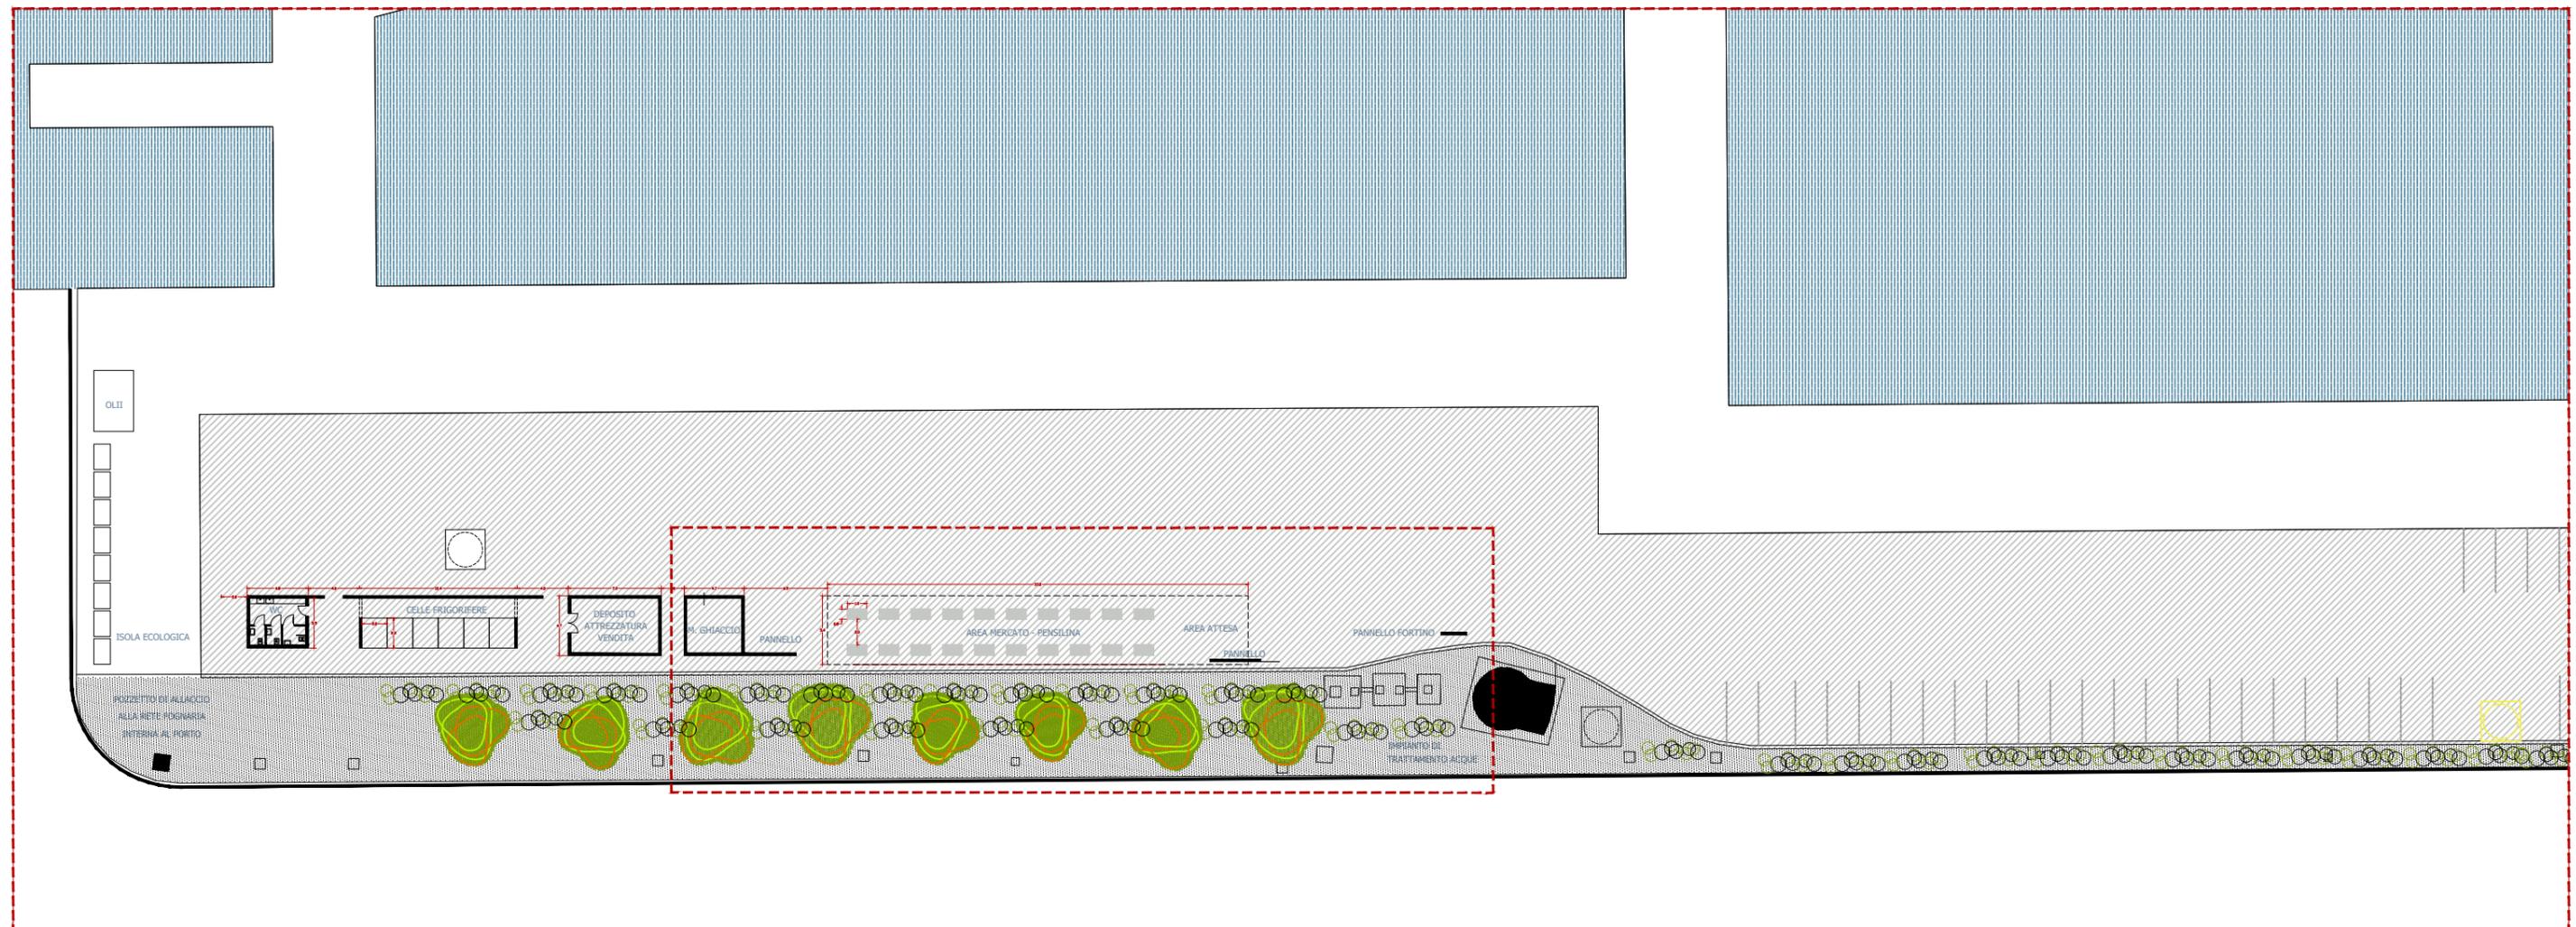

MOLO PESCATORI - SCHEMA PLANIMETRICO DEI SERVIZI 2/2

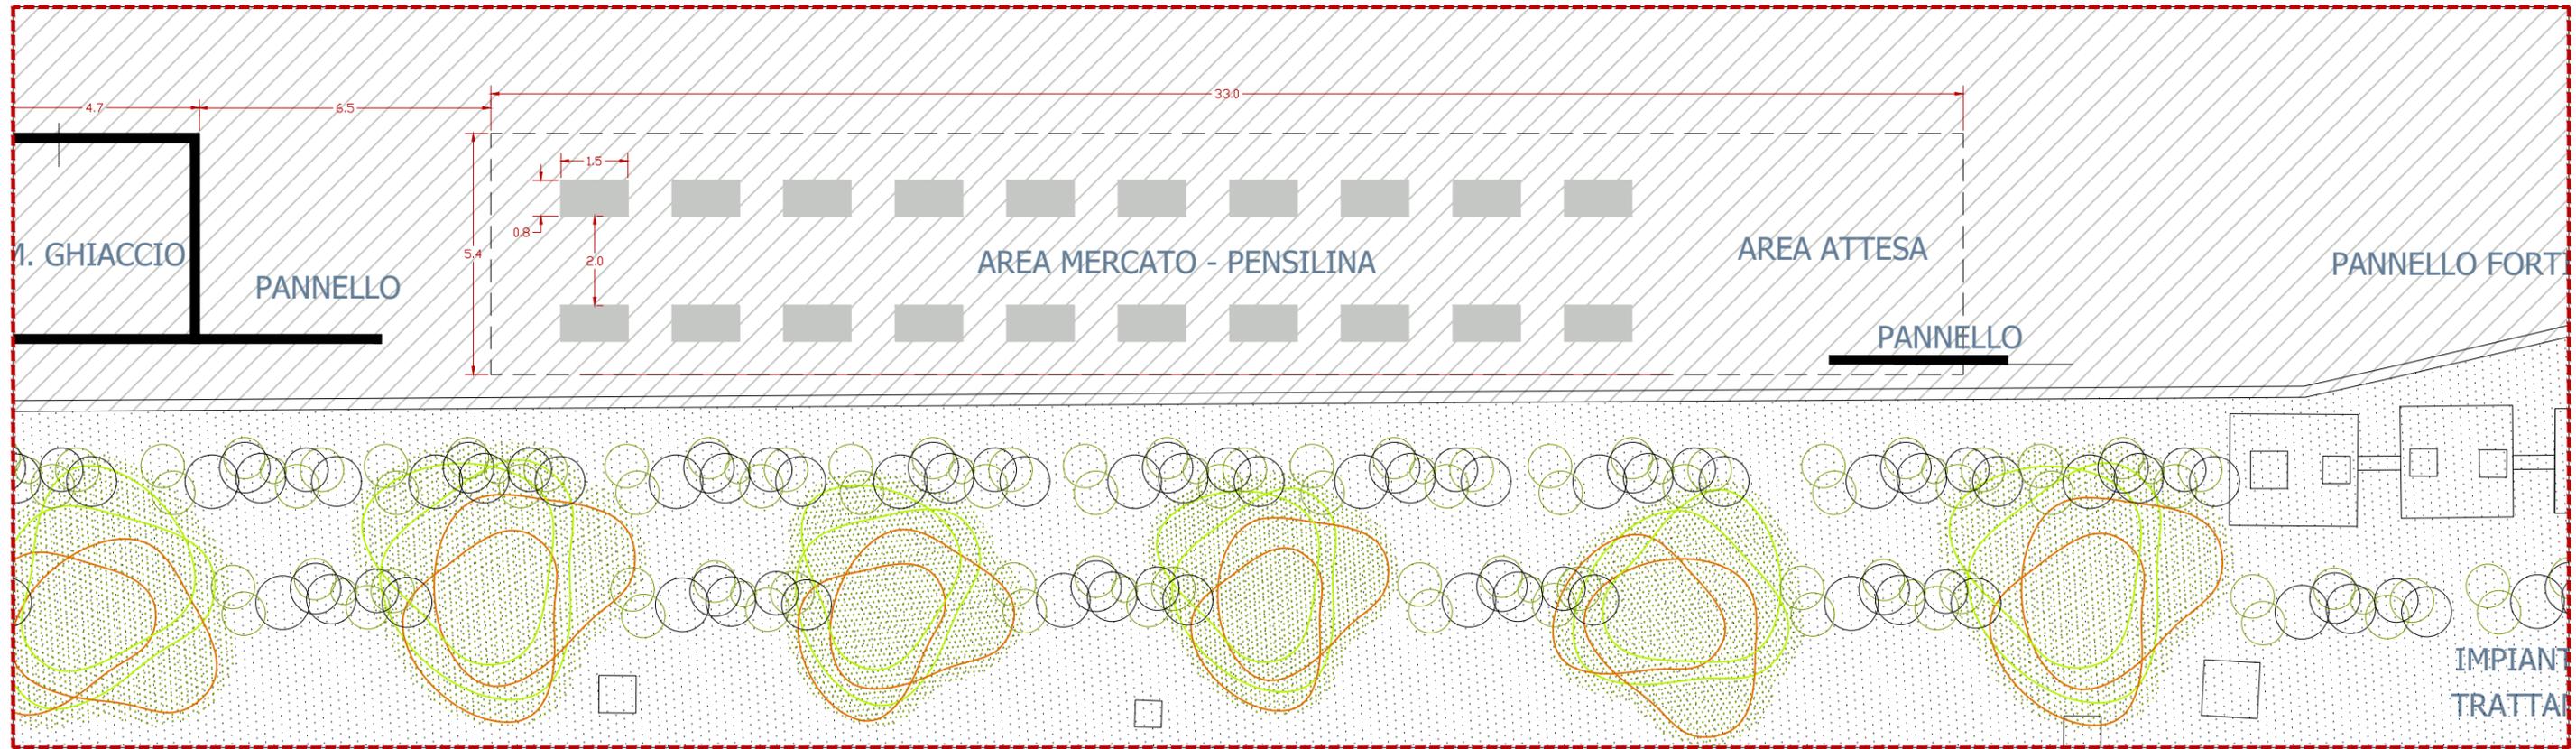

MOLO PESCATORI

