


TAV 01- PLANIMETRIA DI PROGETTO CON INDICAZIONE DEI PUNTI DI SORBNATURA GEOREFERENZIATI

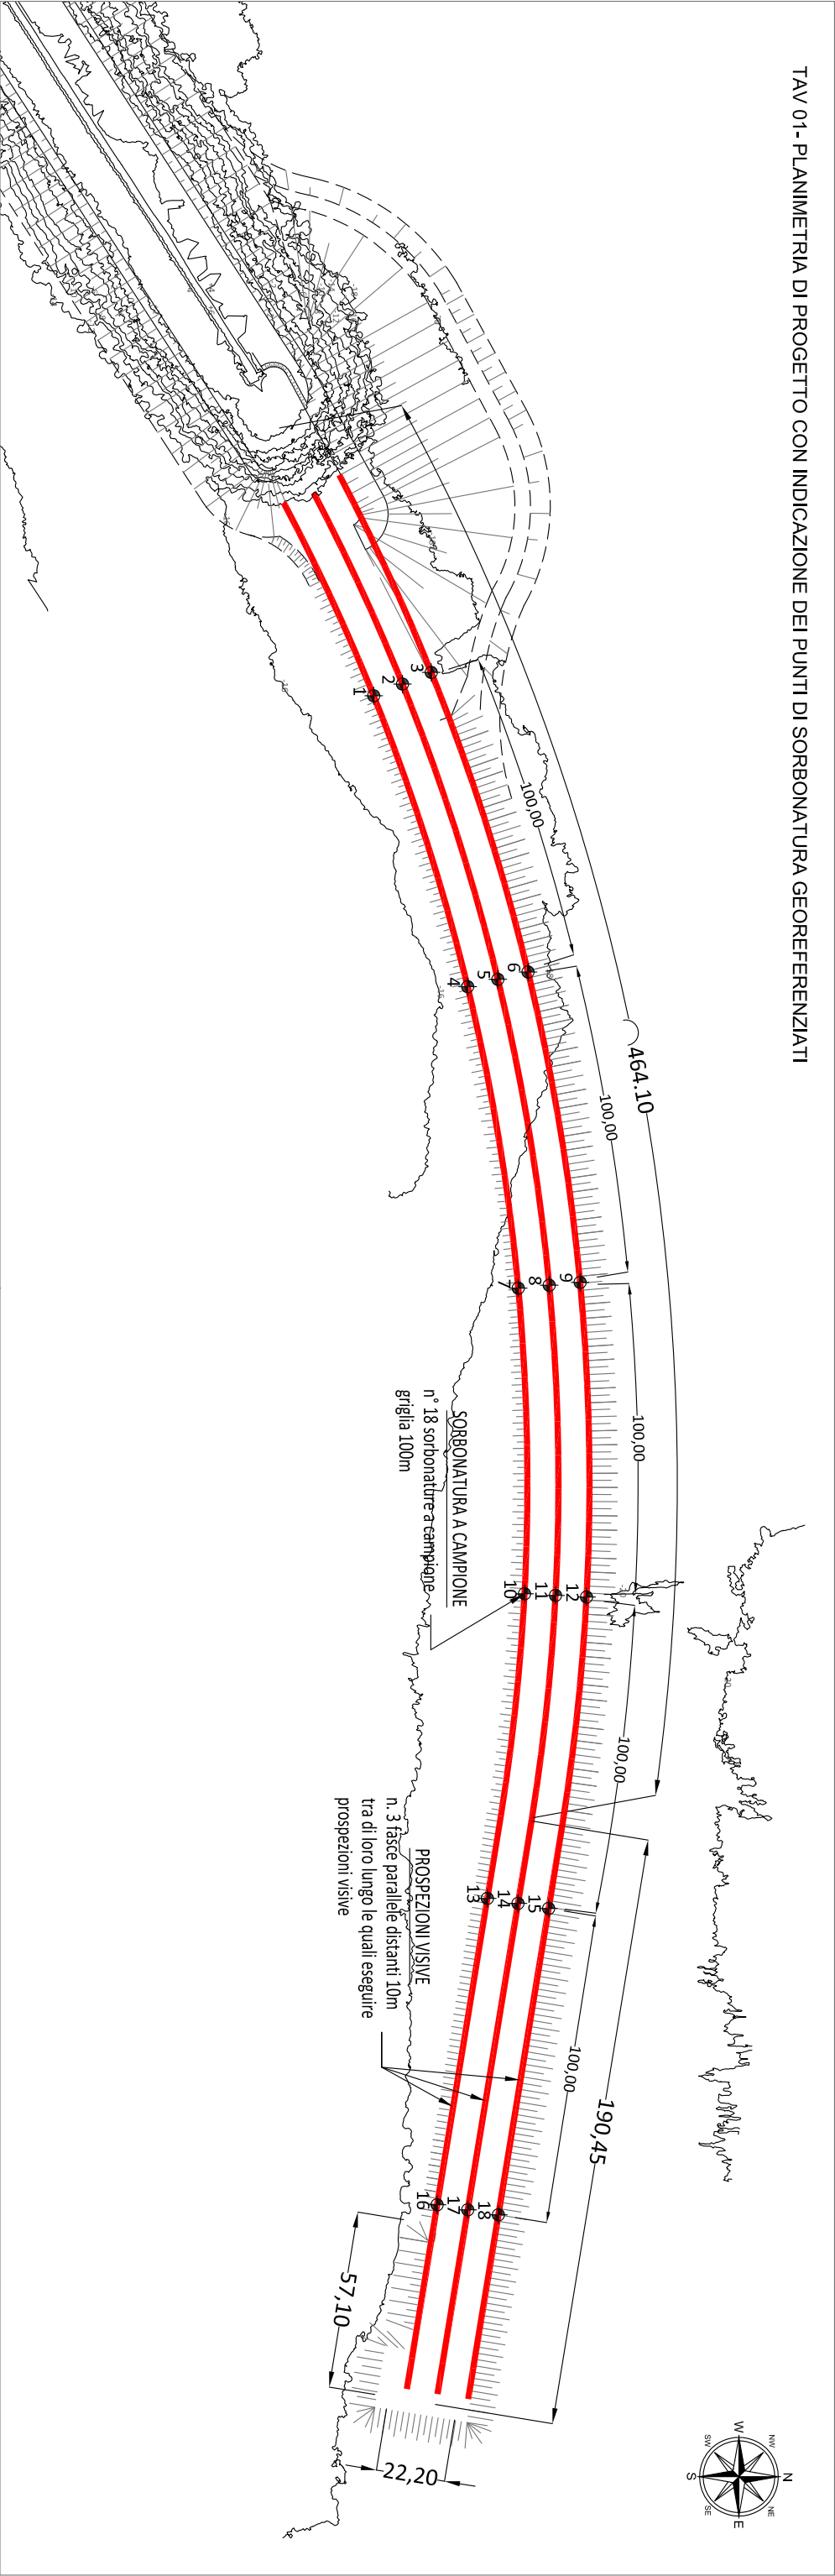

COORDINATE DELLE SORBANATURE A CAMPIONE

SORBANATURE A CAMPIONE		COORDINATE GAUSS-BOAGA		COORDINATE GEOGRAFICHE	
N. PUNTO	N	E	N	E	
1	4522125.9579	1449497.2114	40° 50' 54.8080"	8° 24' 01.9448"	
2	4522135.2246	1449493.4527	40° 50' 55.1076"	8° 24' 01.7816"	
3	4522144.4914	1449489.6940	40° 50' 55.4073"	8° 24' 01.6183"	
4	4522156.2110	1449590.9007	40° 50' 55.8098"	8° 24' 05.9370"	
5	4522165.9256	1449588.5302	40° 50' 56.1243"	8° 24' 05.8329"	
6	4522175.6409	1449586.1595	40° 50' 56.4389"	8° 24' 05.7289"	
7	4522172.5120	1449687.9984	40° 50' 56.3599"	8° 24' 10.0789"	
8	4522182.4685	1449687.0664	40° 50' 56.6826"	8° 24' 10.0362"	
9	4522192.4249	1449686.1303	40° 50' 57.0053"	8° 24' 09.9933"	
10	4522174.5145	1449786.4265	40° 50' 56.4466"	8° 24' 14.2817"	
11	4522184.5003	1449786.9529	40° 50' 56.7705"	8° 24' 14.3013"	
12	4522194.4864	1449787.4792	40° 50' 57.0945"	8° 24' 14.3209"	
13	4522162.5484	1449884.5359	40° 50' 56.0802"	8° 24' 18.4751"	
14	4522172.4167	1449886.1536	40° 50' 56.4006"	8° 24' 18.5413"	
15	4522182.2850	1449887.7714	40° 50' 56.7209"	8° 24' 18.6075"	
16	4522146.3709	1449983.2186	40° 50' 55.5773"	8° 24' 22.6941"	
17	4522156.2392	1449984.8364	40° 50' 55.8977"	8° 24' 22.7603"	
18	4522166.1075	1449986.4541	40° 50' 56.2180"	8° 24' 22.8265"	

PROGETTO DEFINITIVO

Appalto per la progettazione definitiva ed esecutiva sulla base del progetto preliminare e per la realizzazione dei lavori per il prolungamento dell'Autosole di Boccone e della Riserzione della Barabina. Al Fianco del Porto Circo di Porto Torres - CIG 563888230 - CUP B21G1100040001

HUB Portuale di Porto Torres
TAV 01- PLANIMETRIA DI PROGETTO



Progettista



Responsabile delle indagini archeologiche:

Architettura Giuseppe Lopez

SCHEMA ALLINEAMENTI

