




Autorità di Sistema Portuale
del Mare di Sardegna


Porti di: Cagliari | Olbia | Porto Torres | Oristano | Golfo Aranci | Portovesme | Santa Teresa di Gallura

ALL. 0 – PLANIMETRIE DEGLI IMMOBILI

**SERVIZIO DI CENTRALINO, DI PULIZIA GIORNALIERA E PERIODICA DEGLI UFFICI, DEGLI SPAZI
COMUNI E SPAZZATURA DEGLI SPAZI ESTERNI PRESSO GLI IMMOBILI E LE AREE PORTUALI DI
CAGLIARI – CODICE CIG 8270707354**

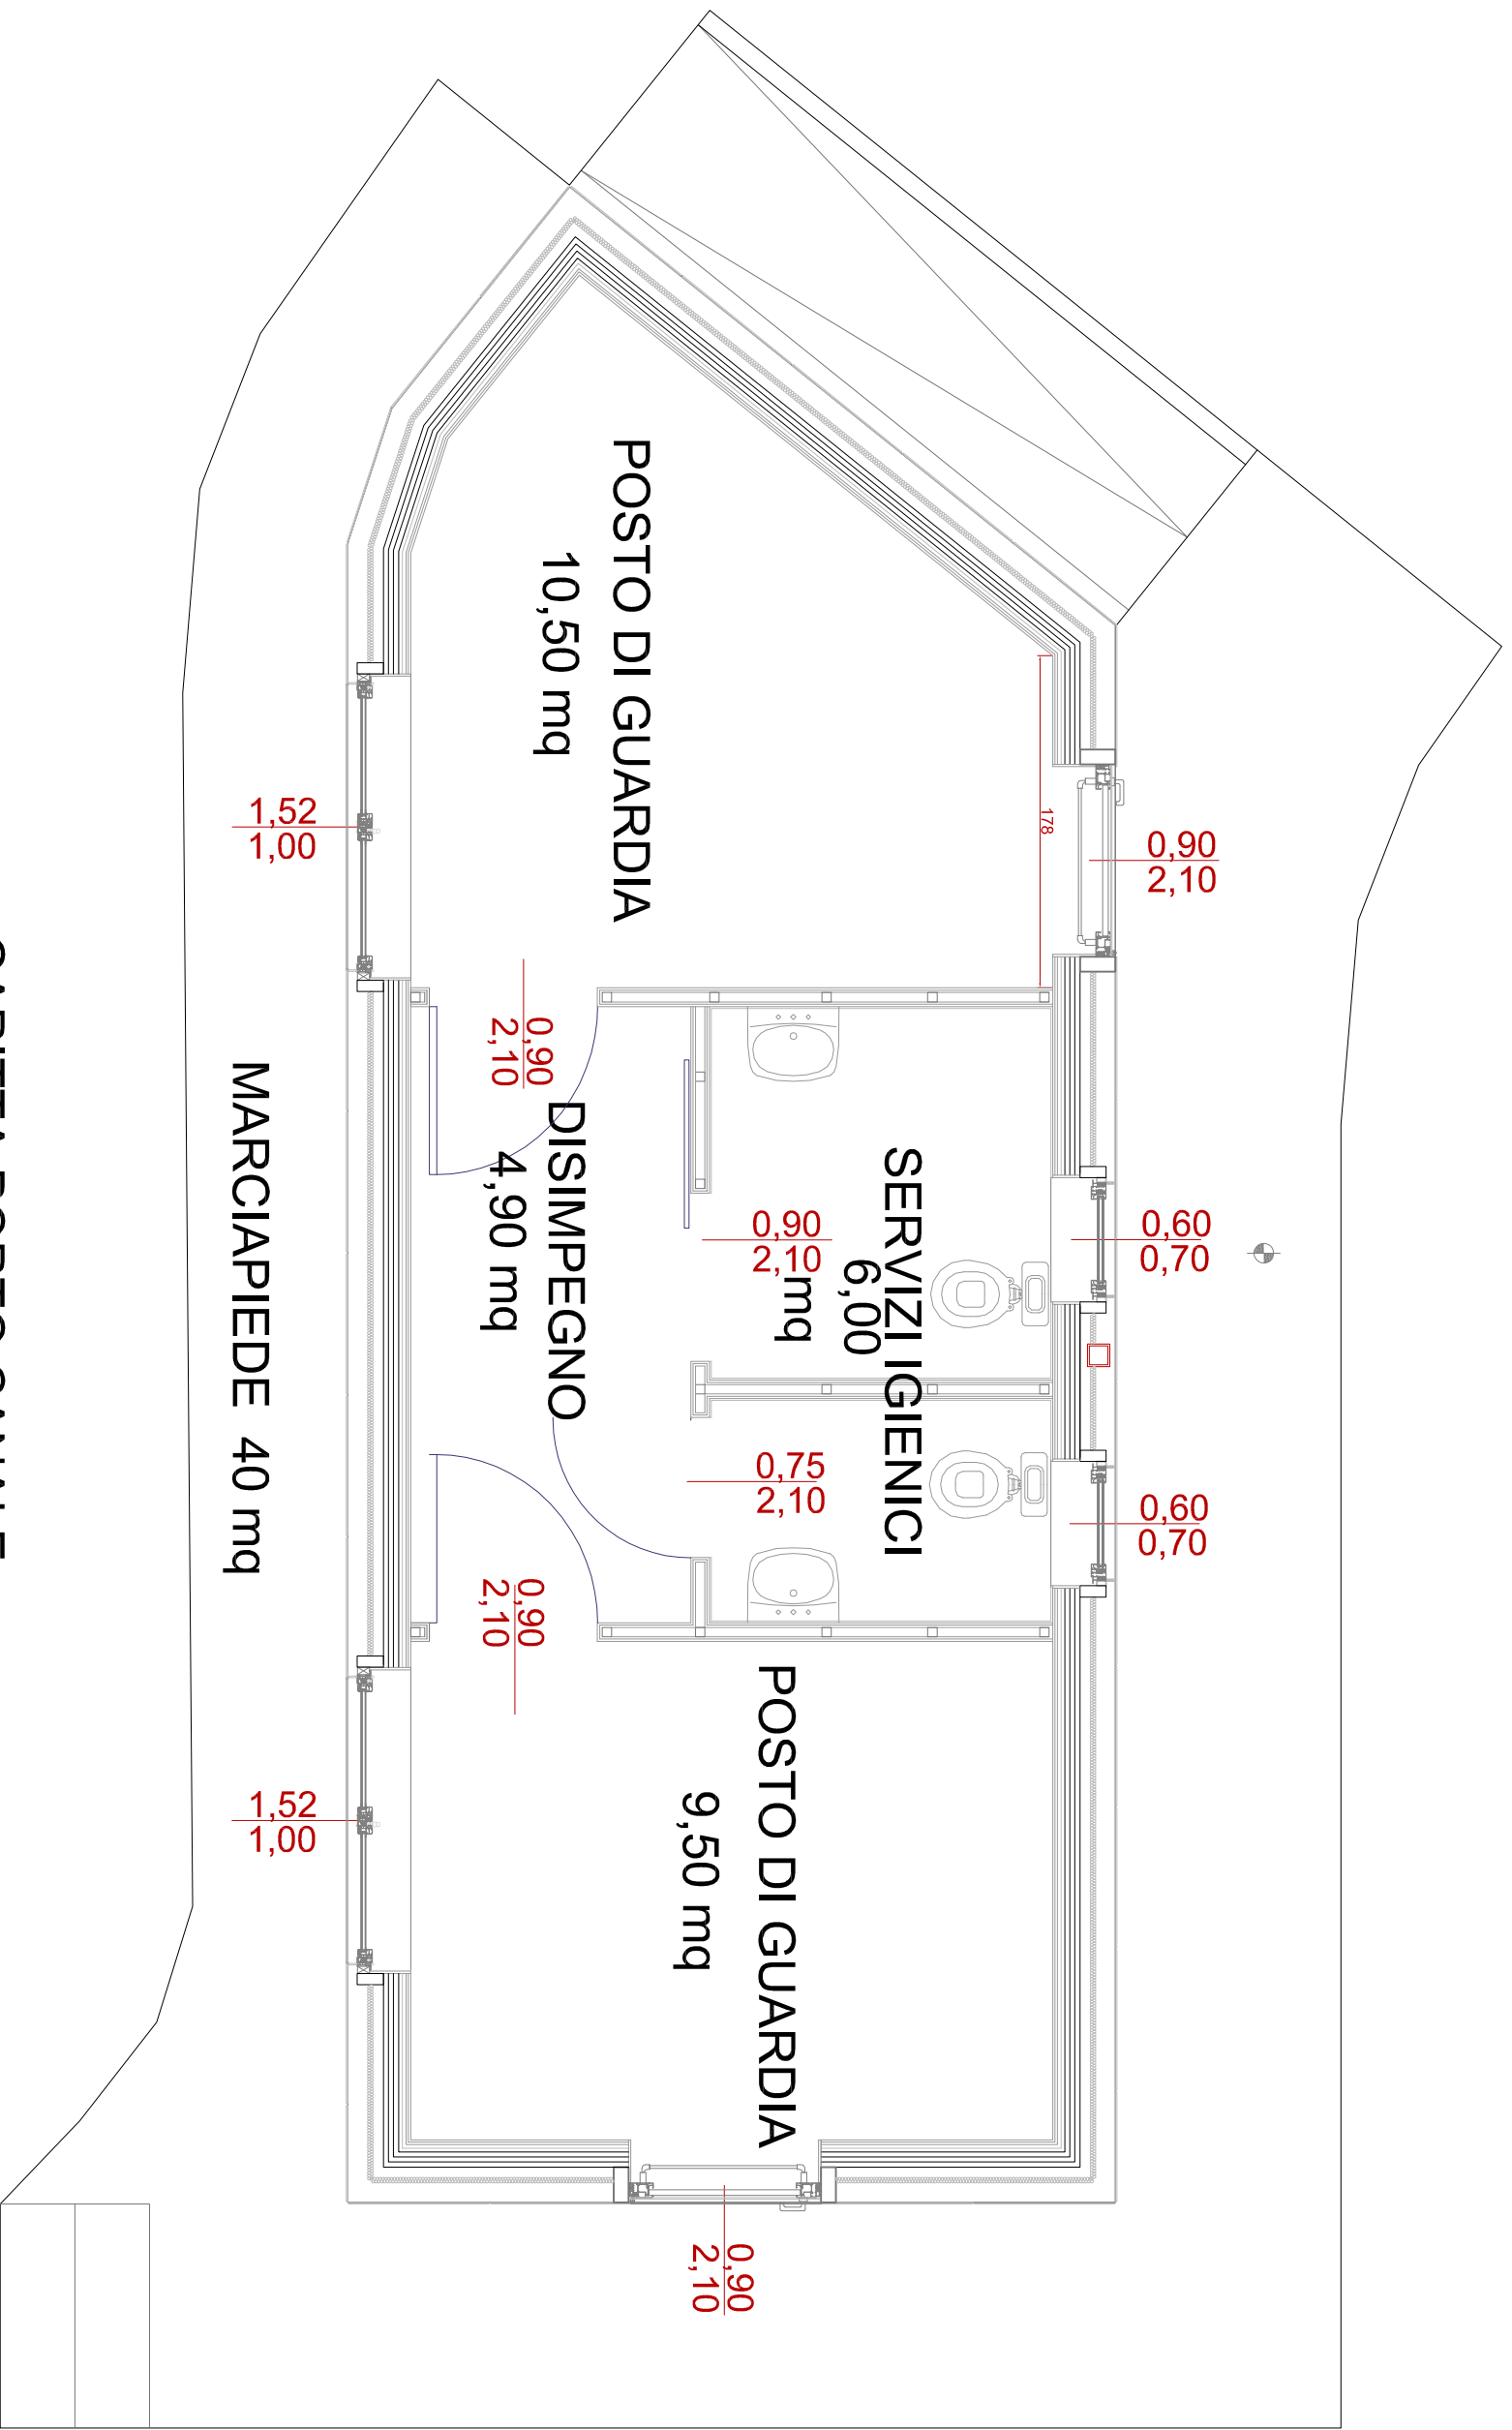

GARITTA PORTO CANALE

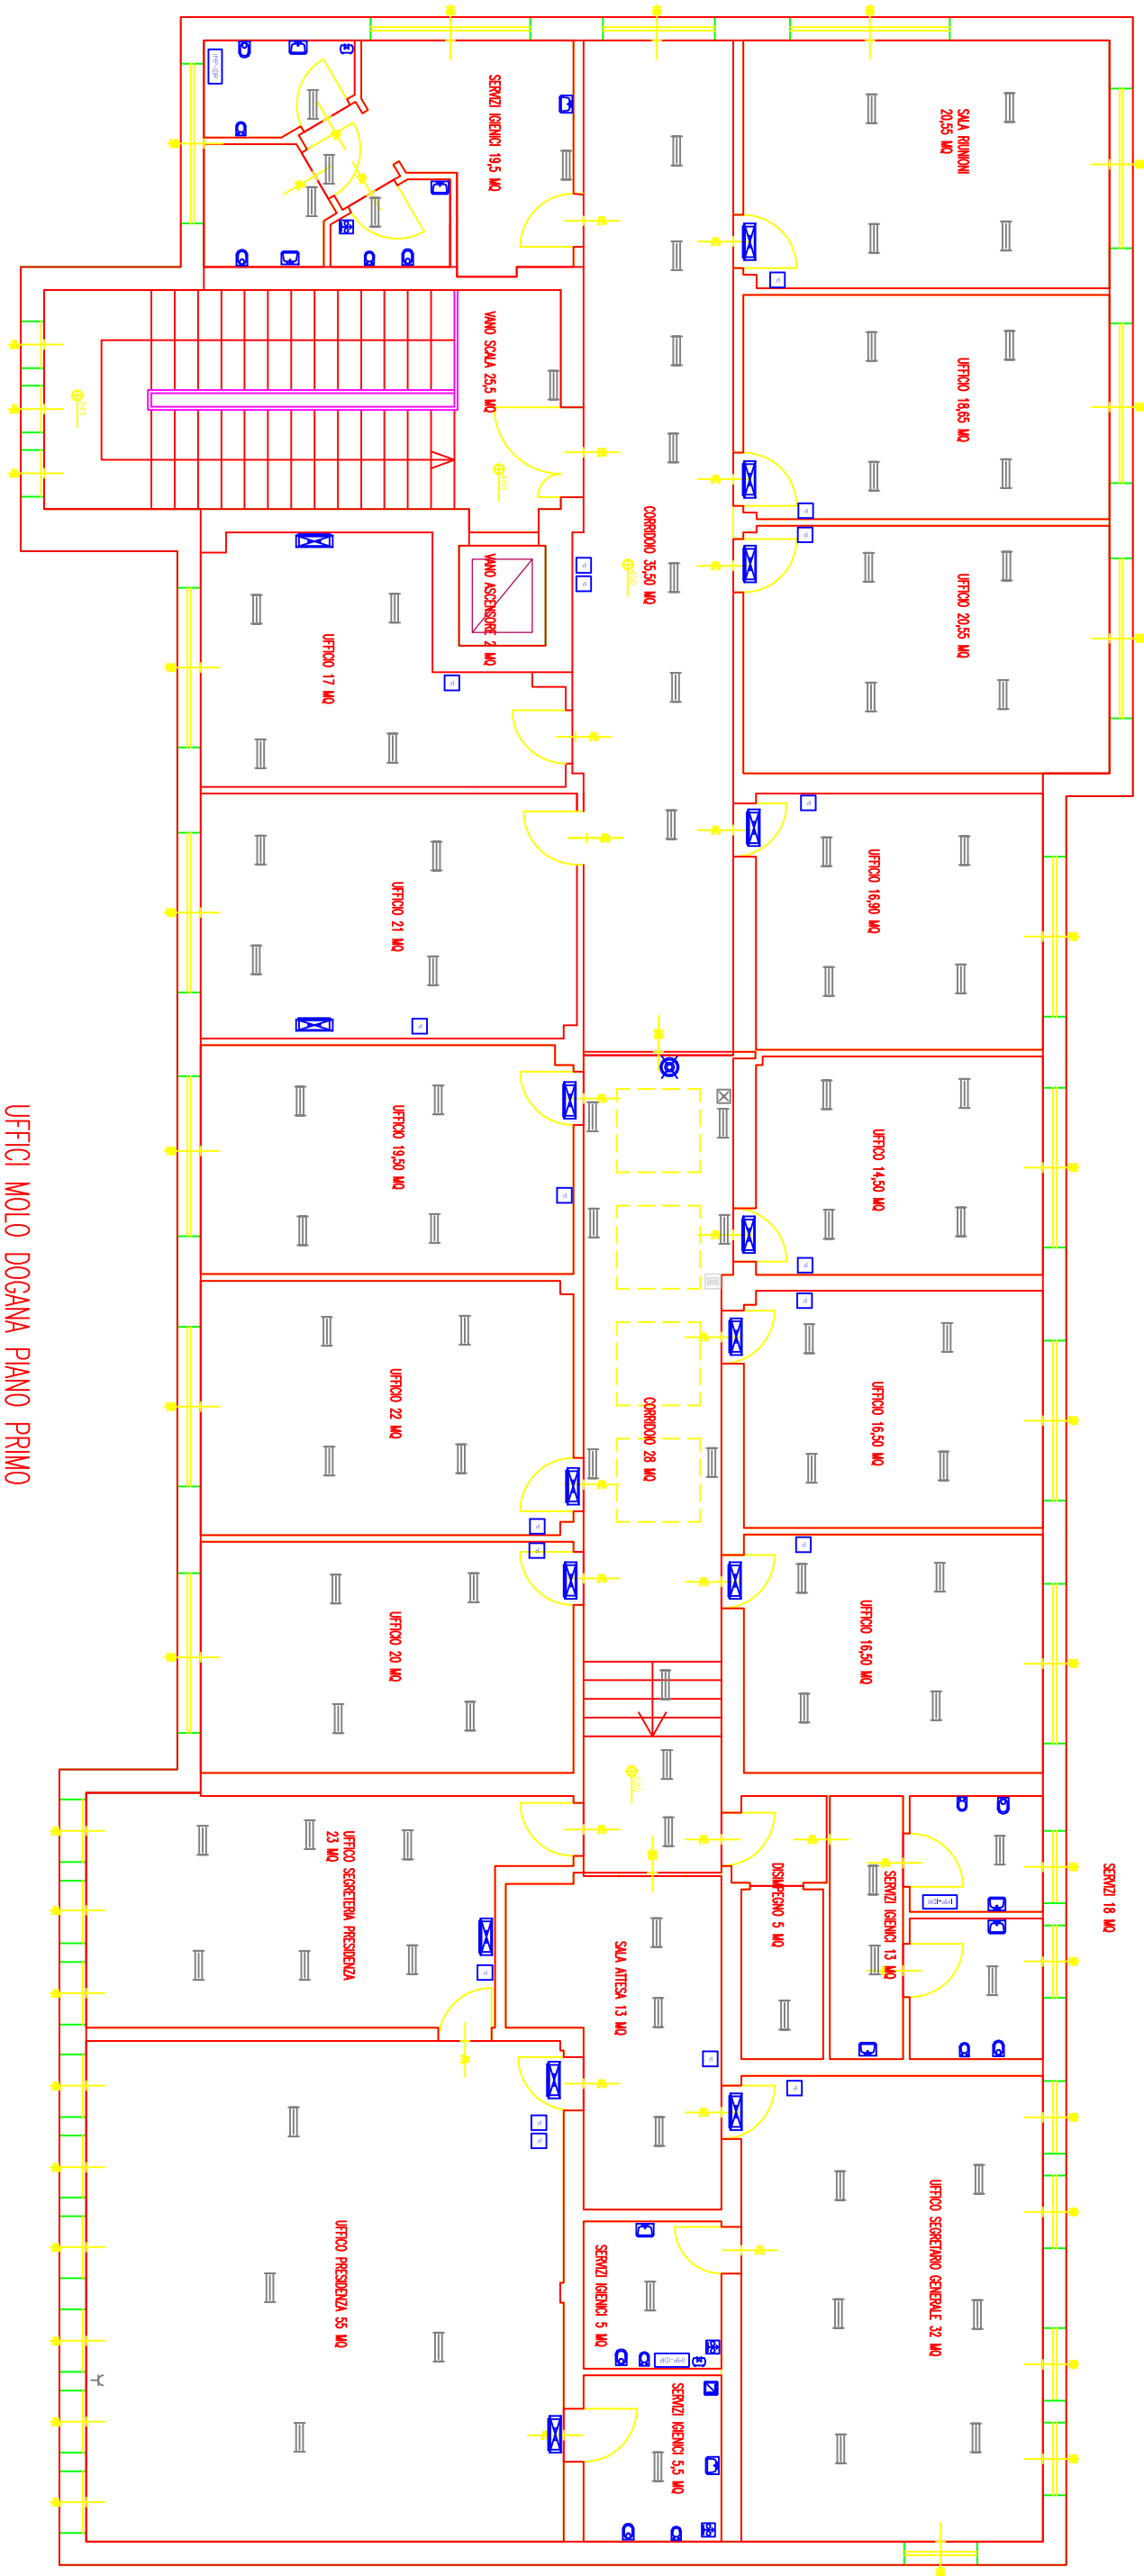

UFFICI MOLO DOGANA PIANO PRIMO

SALA RIUNIONI
20,55 MQ

UFFICIO 18,65 MQ

UFFICIO 20,55 MQ

UFFICIO 16,90 MQ

UFFICIO 14,50 MQ

UFFICIO 16,50 MQ

UFFICIO 16,50 MQ

SERVIZI ICRONICI 13 MQ

DISIMBONIO 5 MQ

UFFICIO SEGRETERIA GENERALE 32 MQ

SERVIZI ICRONICI 5 MQ

SERVIZI ICRONICI 5,5 MQ

SERVIZI ICRONICI 5 MQ

SALA ATTESA 13 MQ

CORRIDOIO 28 MQ

CORRIDOIO 35,50 MQ

SERVIZI ICRONICI 19,5 MQ

VANO SCALE 25,5 MQ

VANO ASCENSORE 2 MQ

UFFICIO 17 MQ

UFFICIO 21 MQ

UFFICIO 19,50 MQ


UFFICIO 22 MQ

UFFICIO 20 MQ


UFFICIO SEGRETERIA PRESIDENZA 22 MQ


UFFICIO PRESIDENZA 55 MQ

SERVIZI 18 MQ

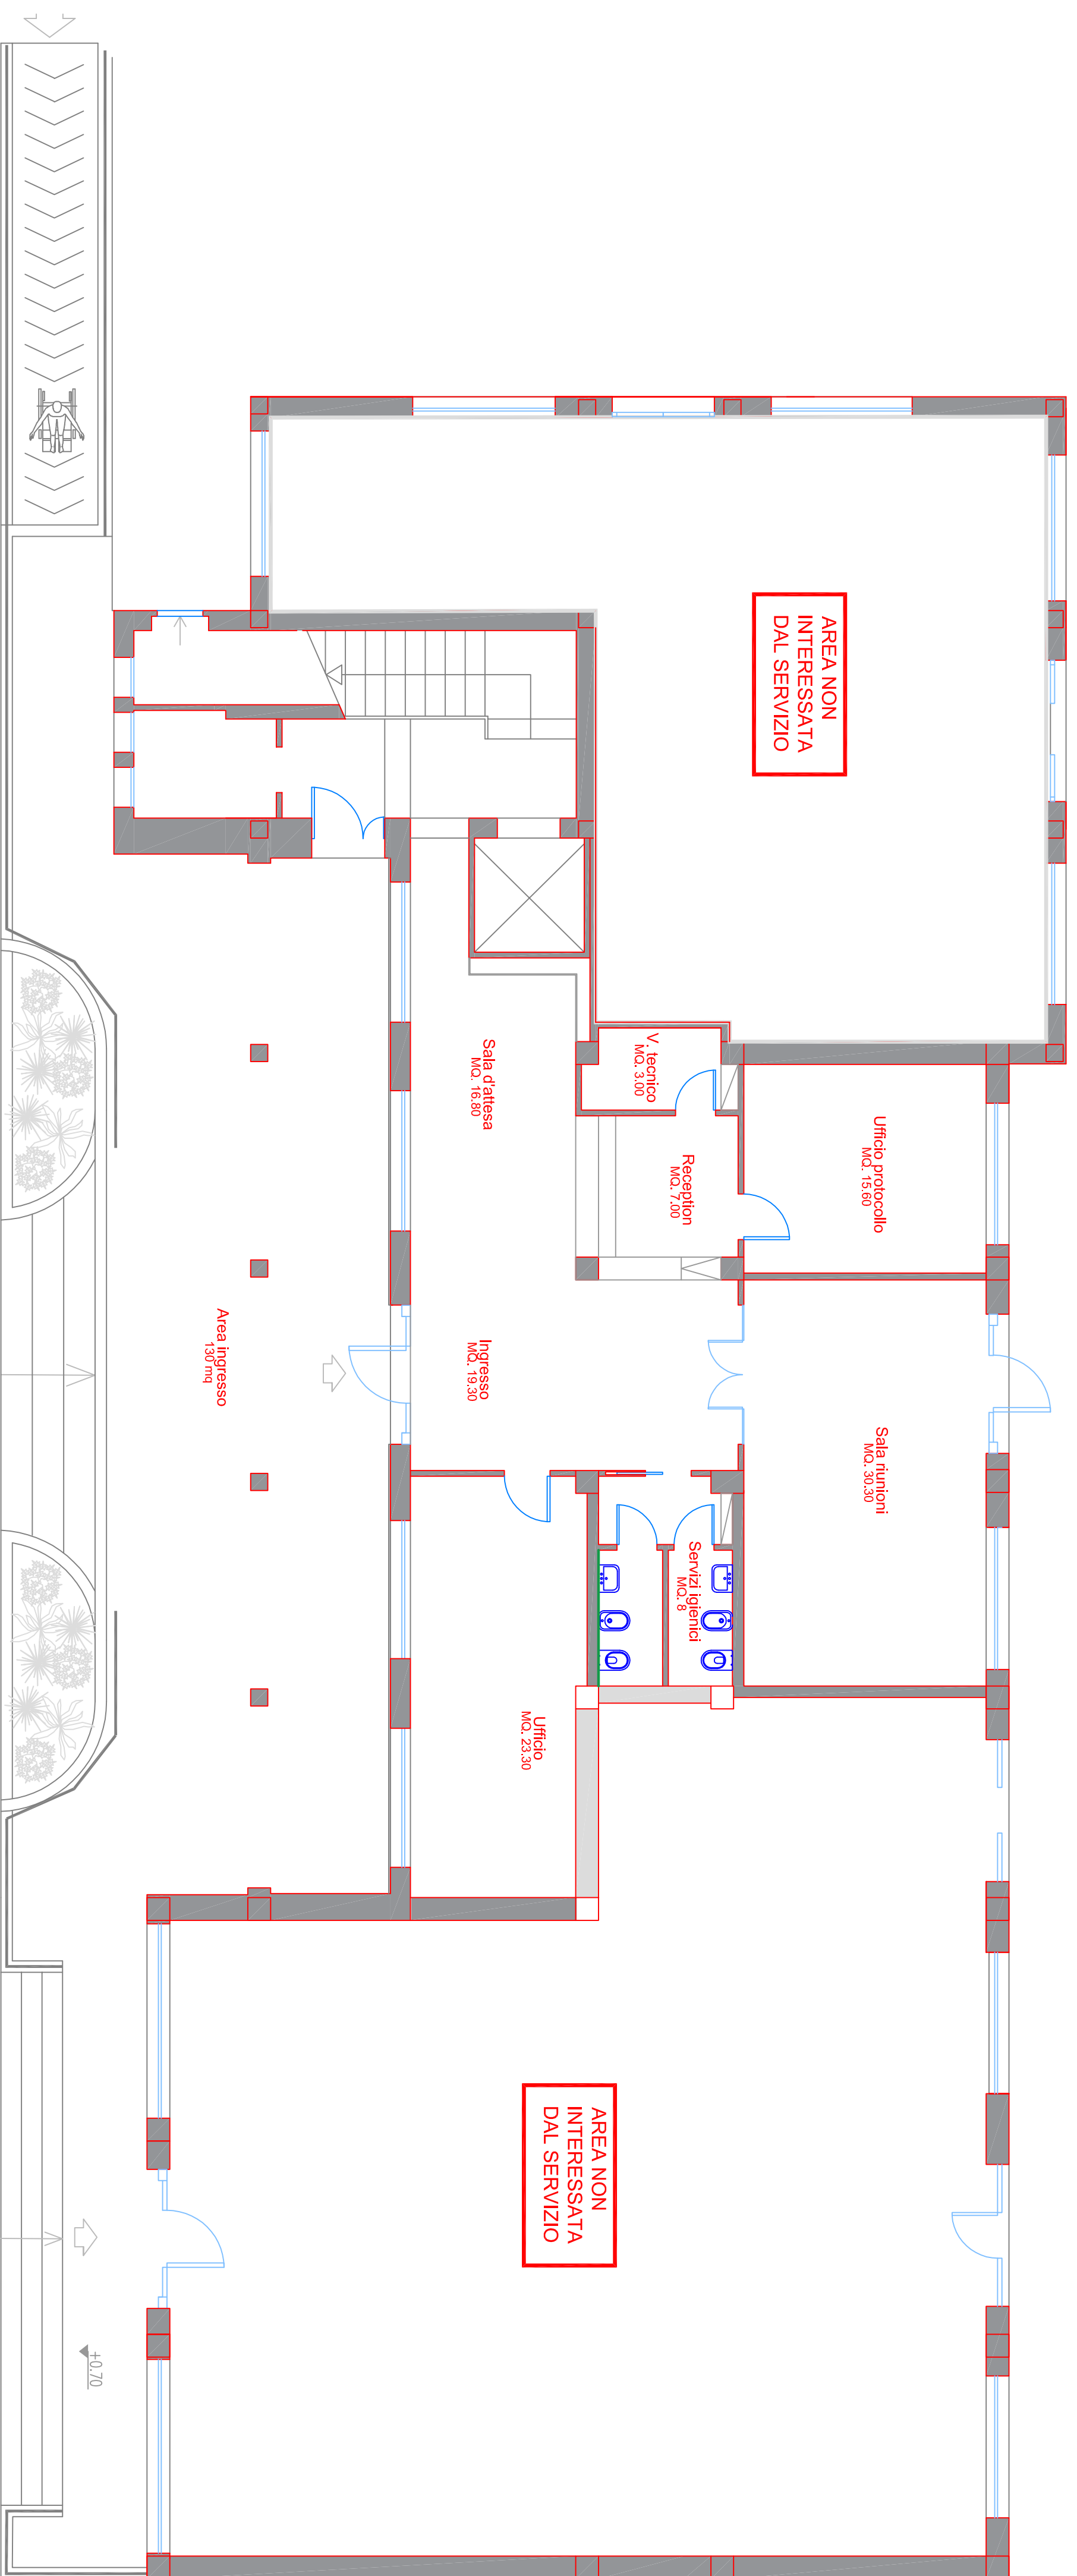

UFFICI MOLO DOGANA PIANO TERRA

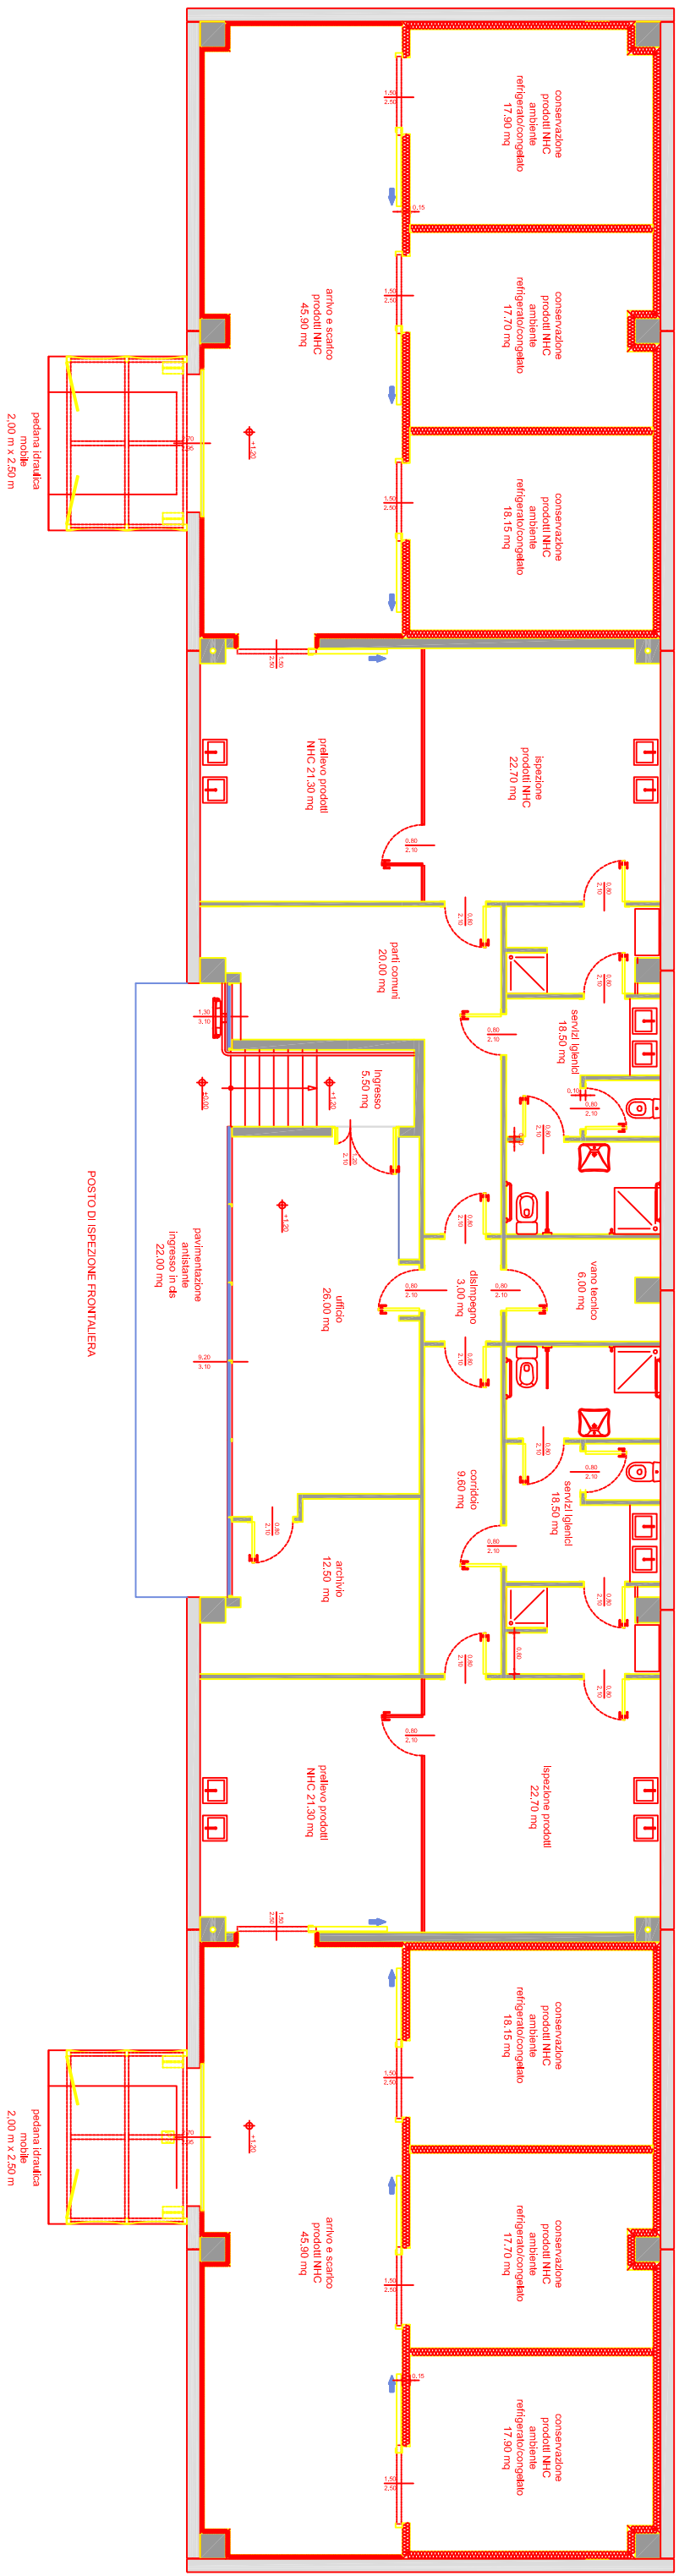

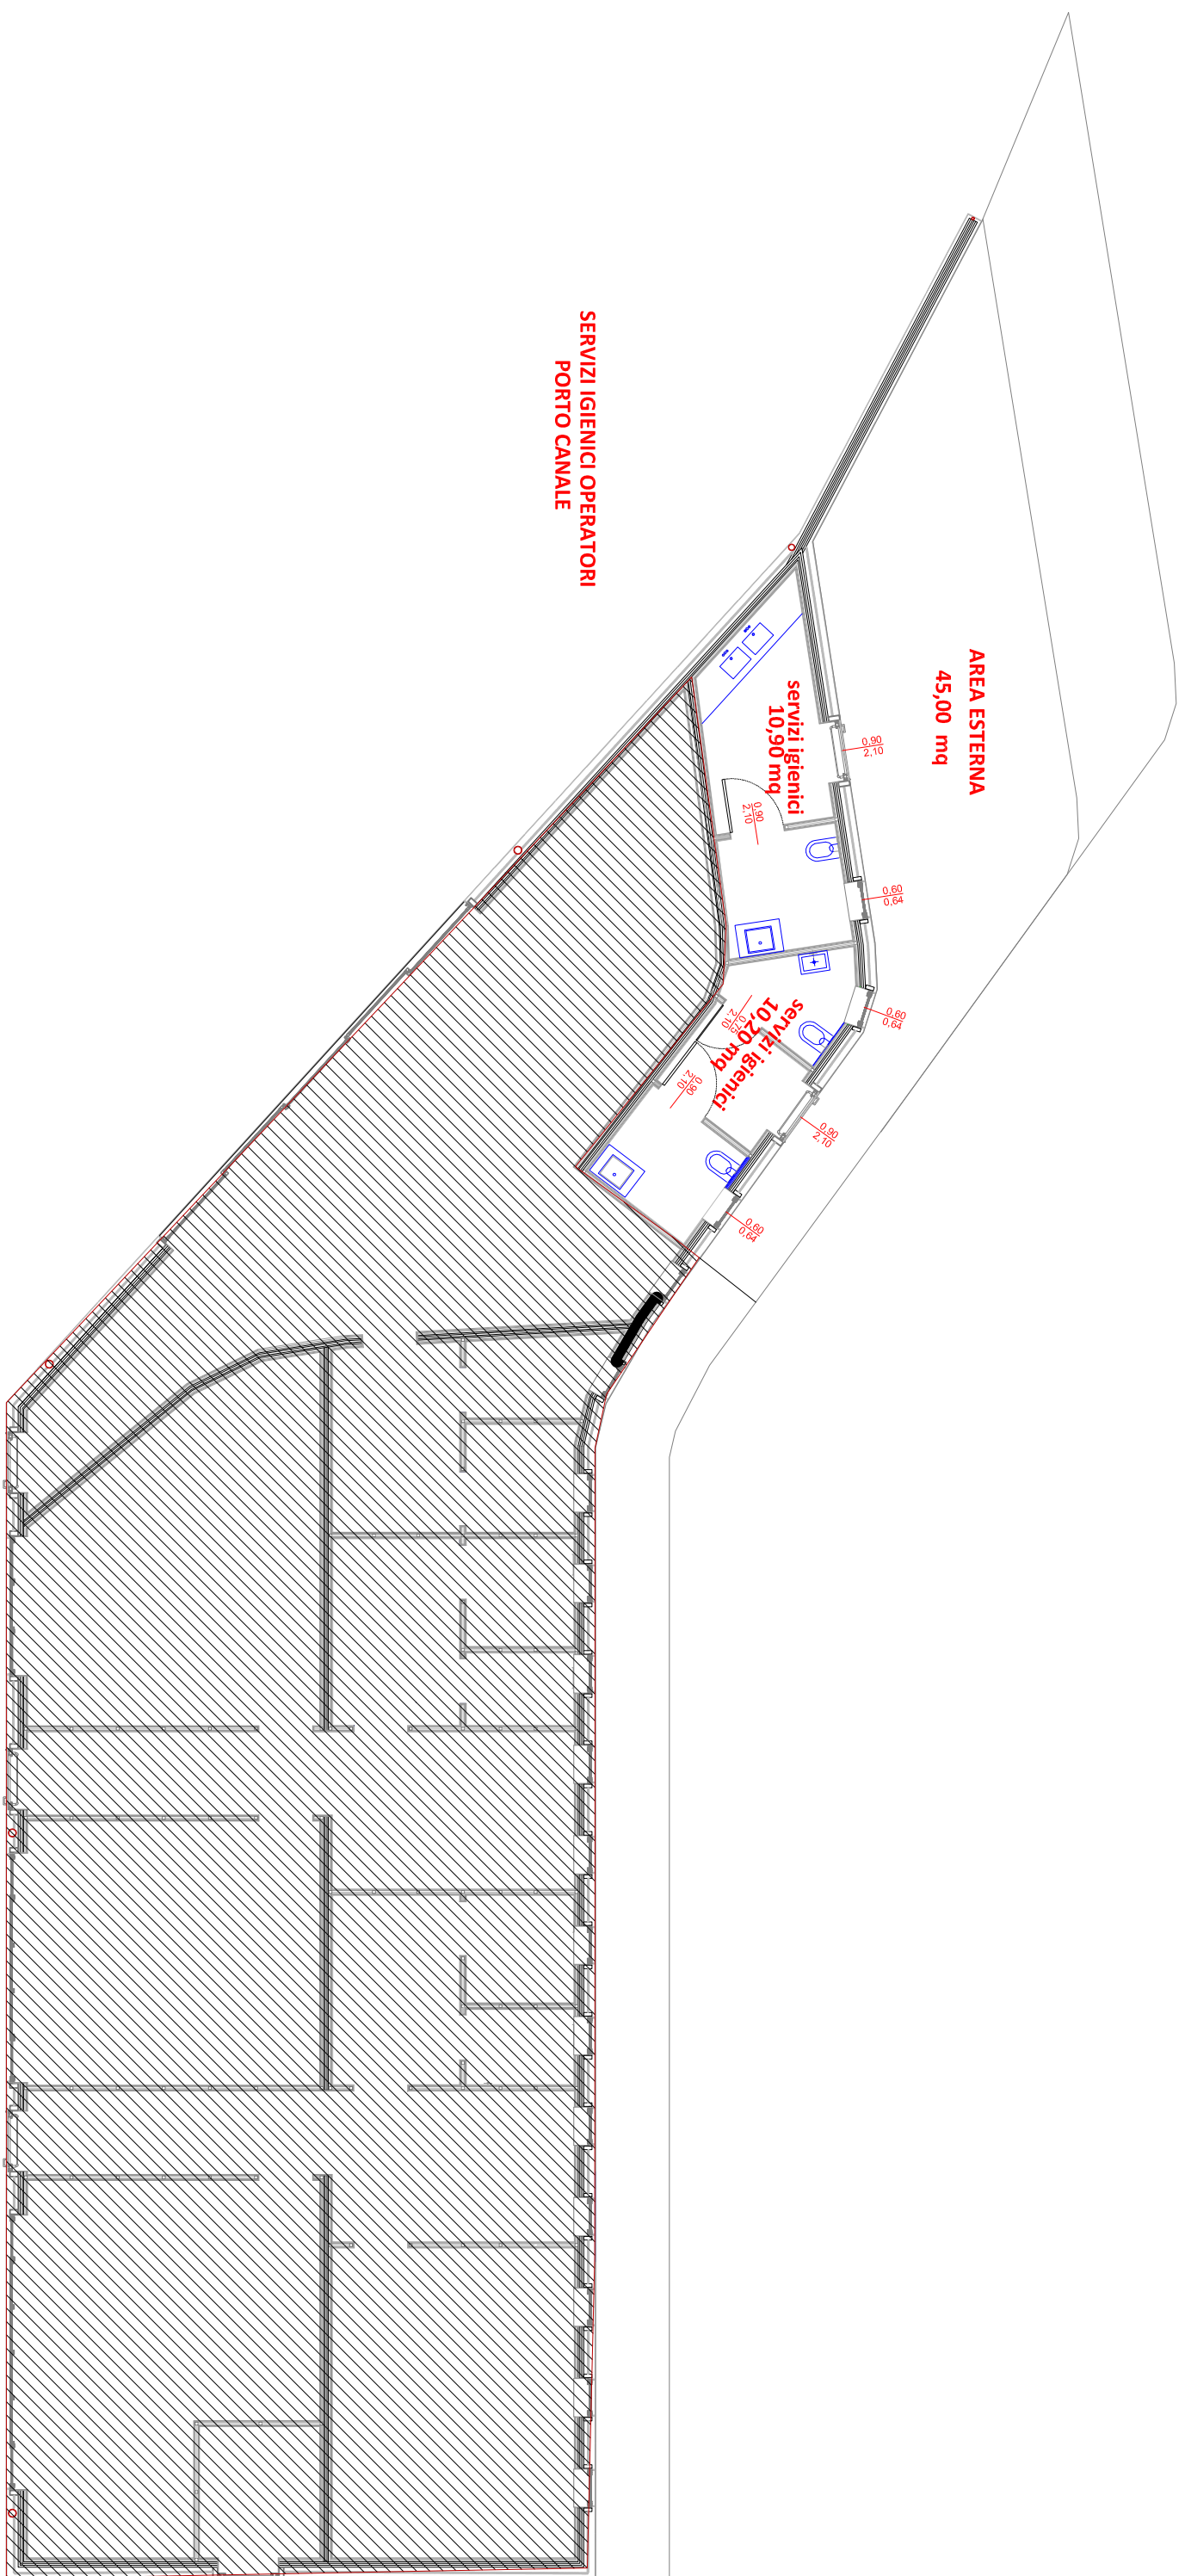


AREA ESTERNA
45,00 mq


servizi igienici
10,90 mq

servizi igienici
10,20 mq

SERVIZI IGIENICI OPERATORI
PORTO CANALE

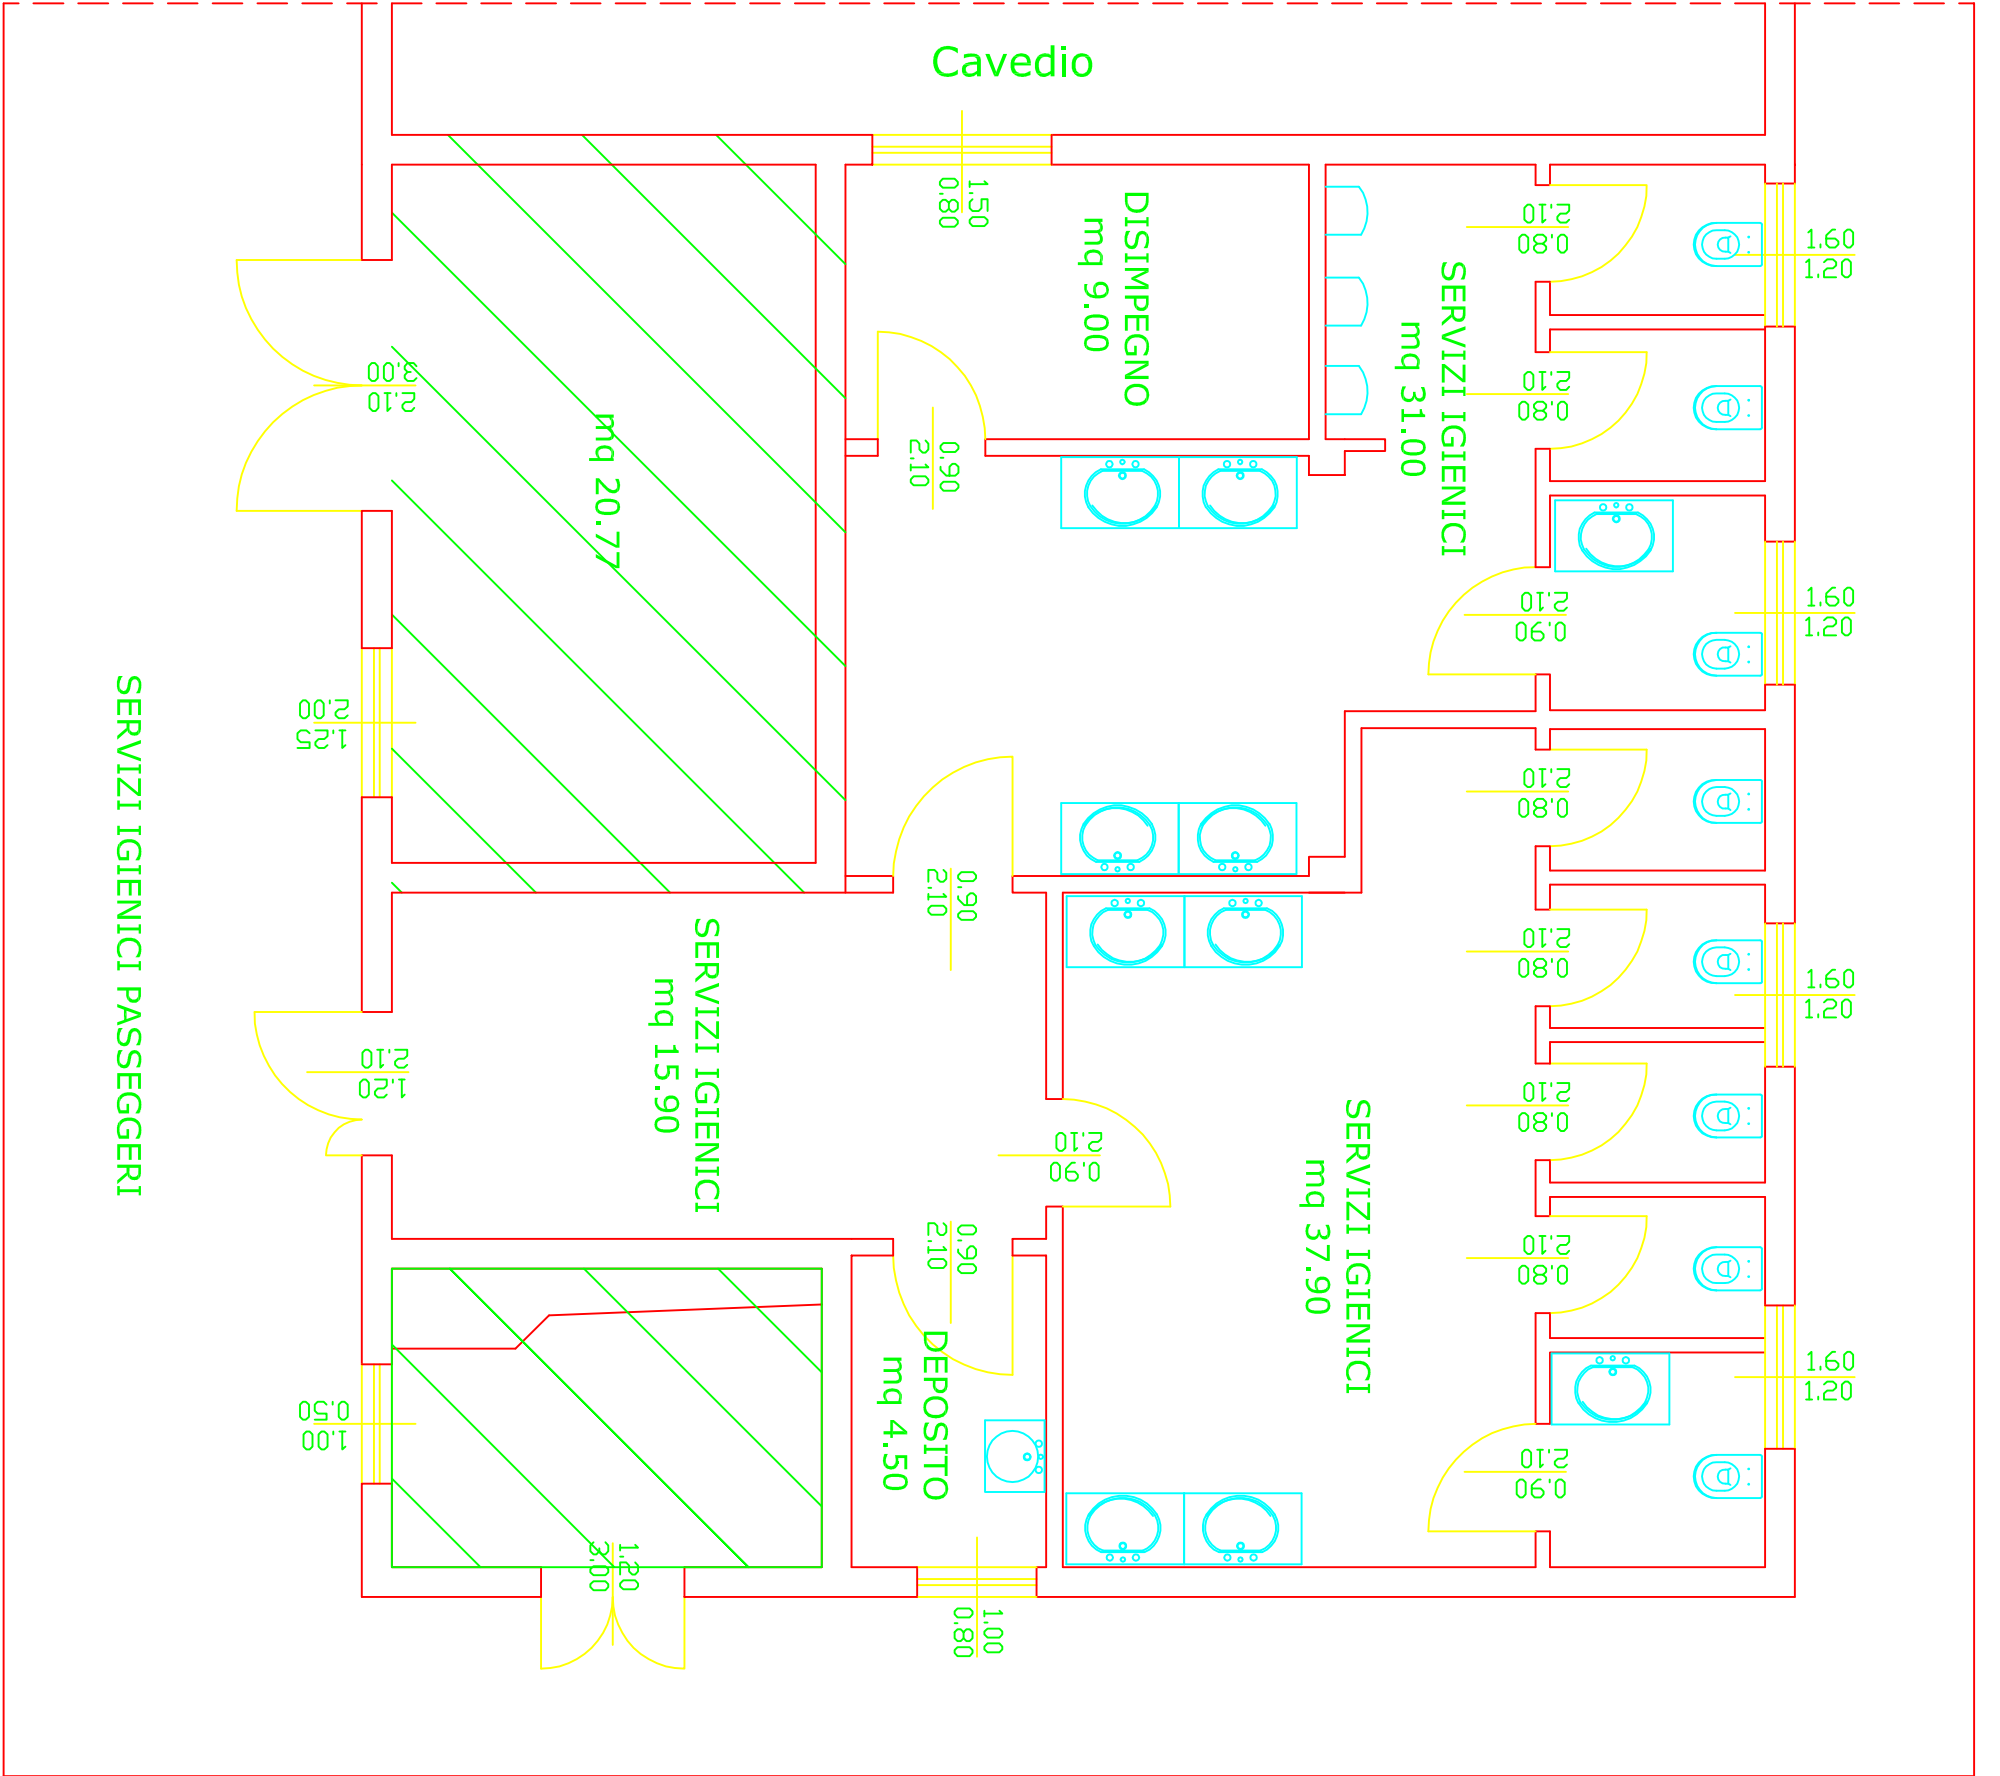

RAMPA DISABILI

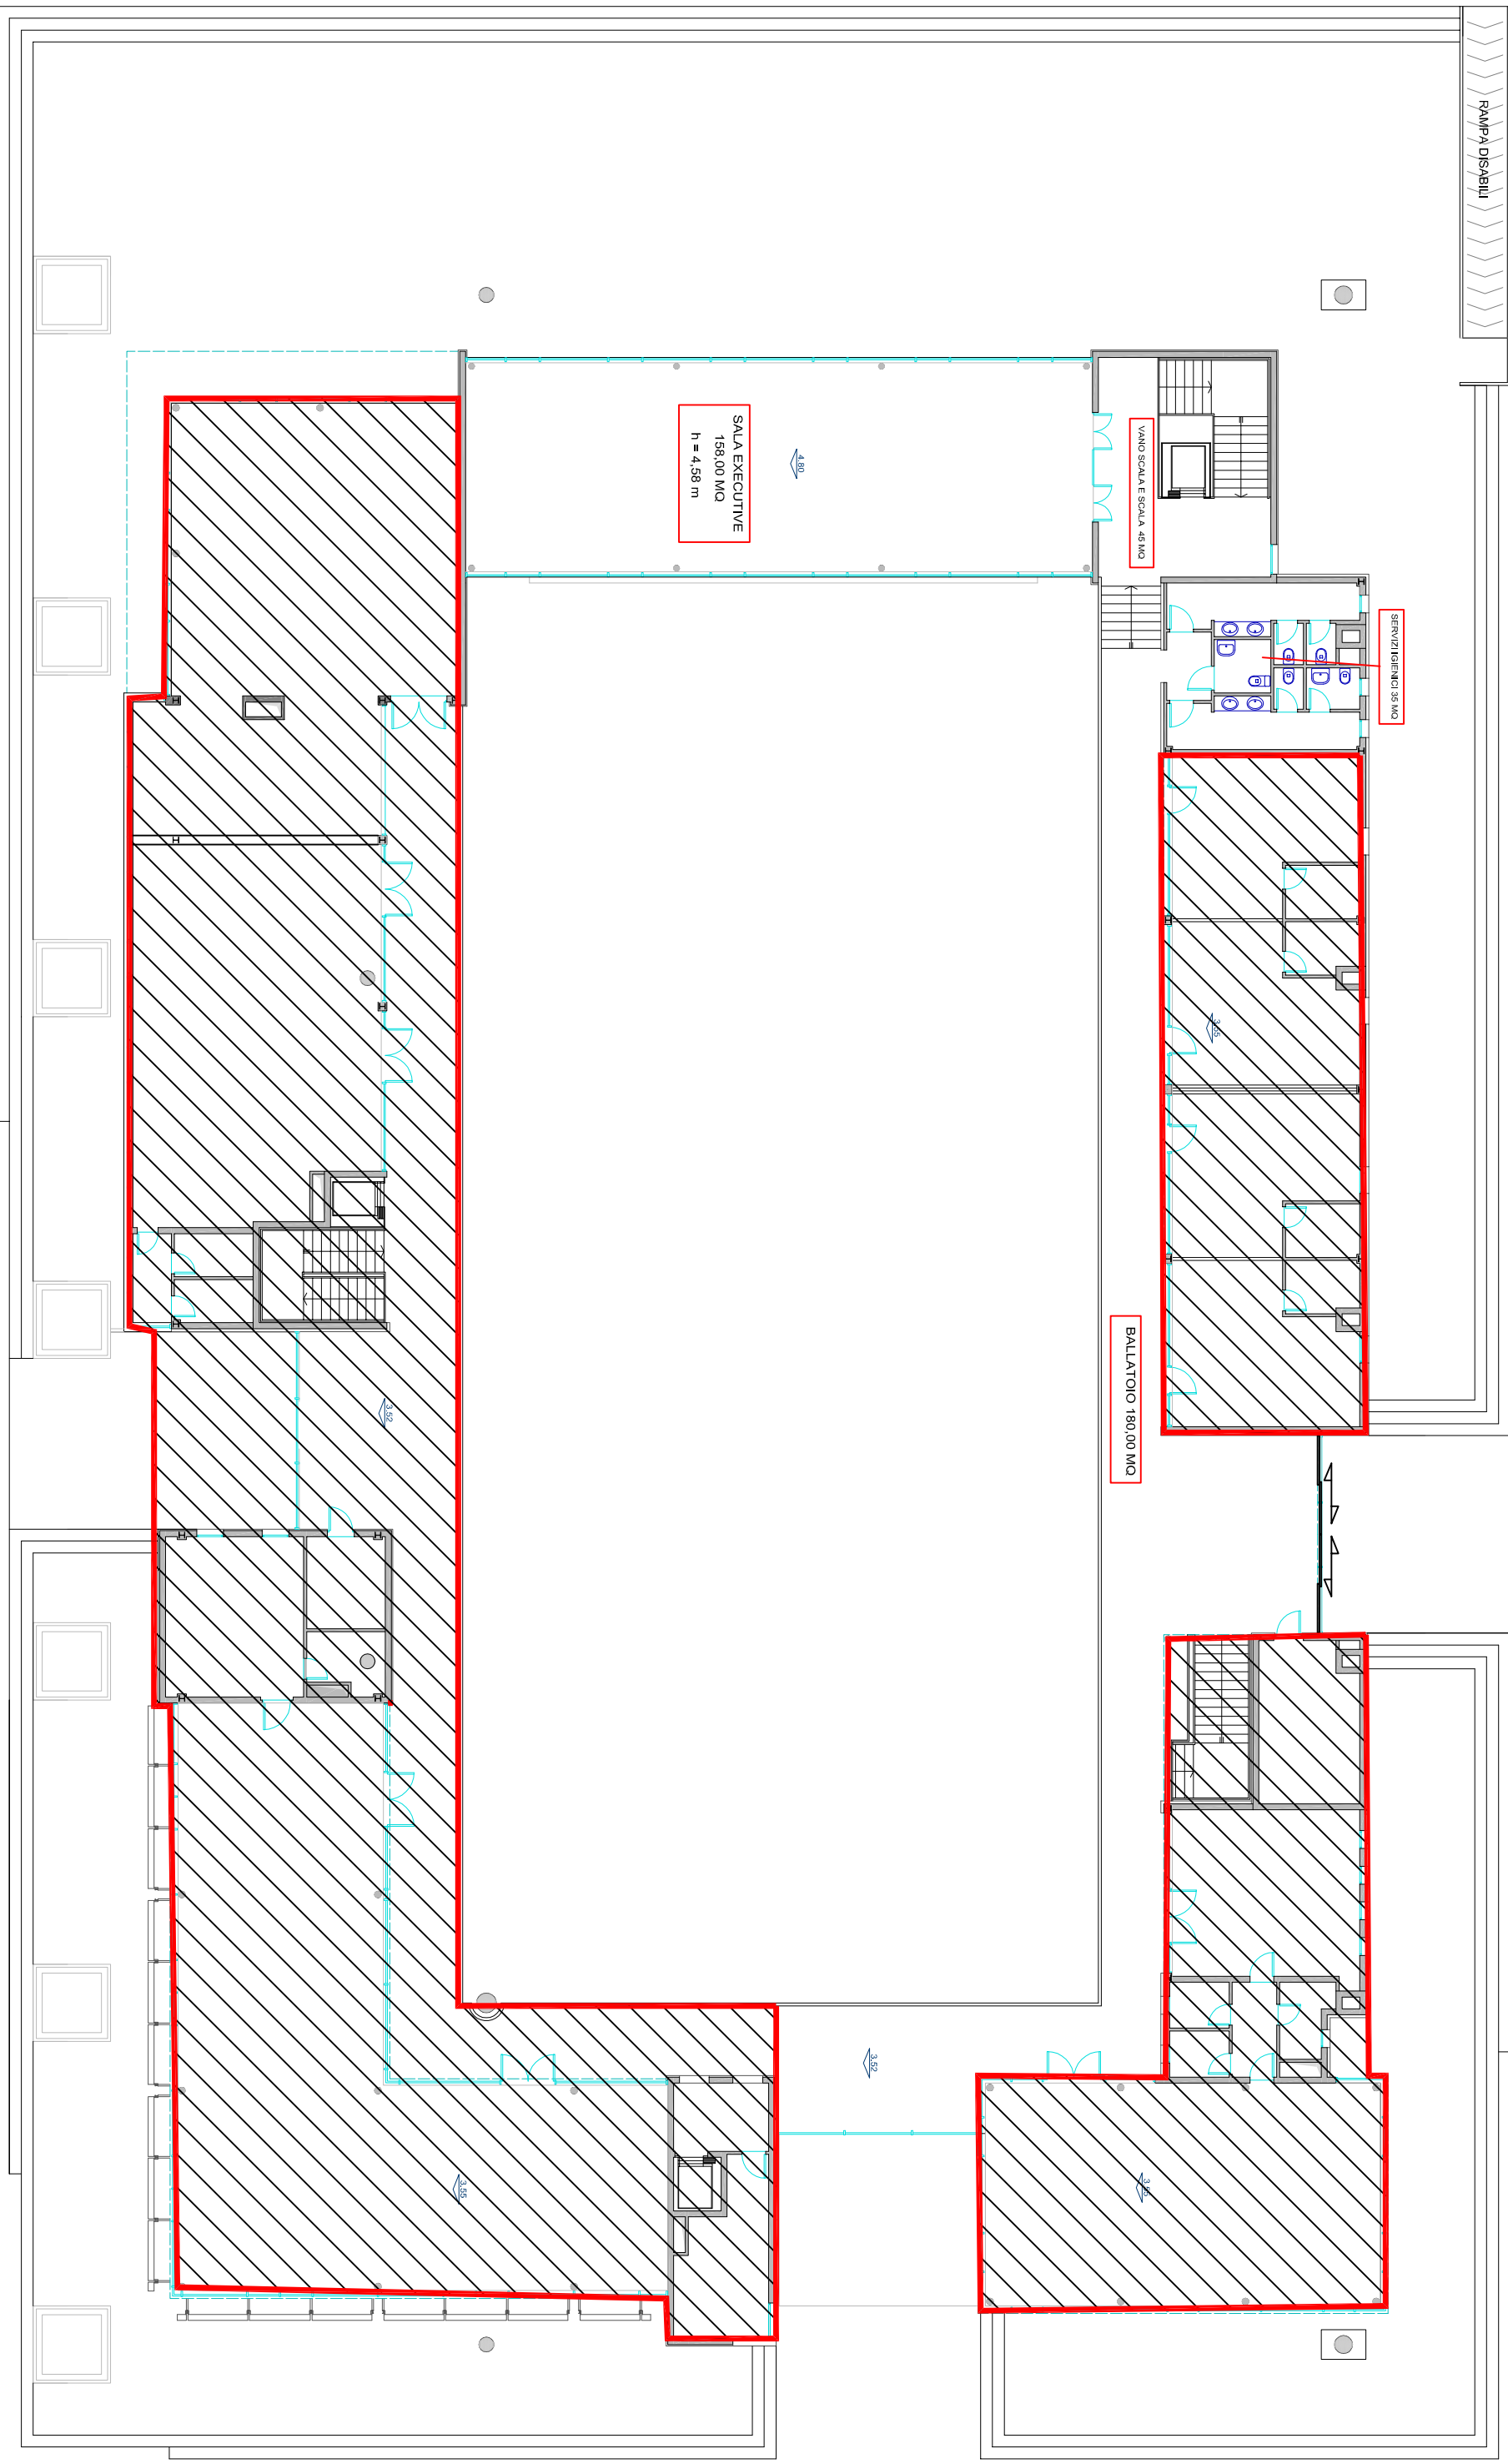

SALA EXECUTIVE
198,00 MQ
h = 4,58 m

VANO SCALA E SCALA 45 MQ


SERVIZI IGIENICI 35 MQ

BALLATOIO 180,00 MQ


STRUTTURA POLIVALENTE MOLO ICHNUSA - PIANO PRIMO

STRUTTURA POLIVALENTE MOLO ICHNUSA – PIANO TERRA



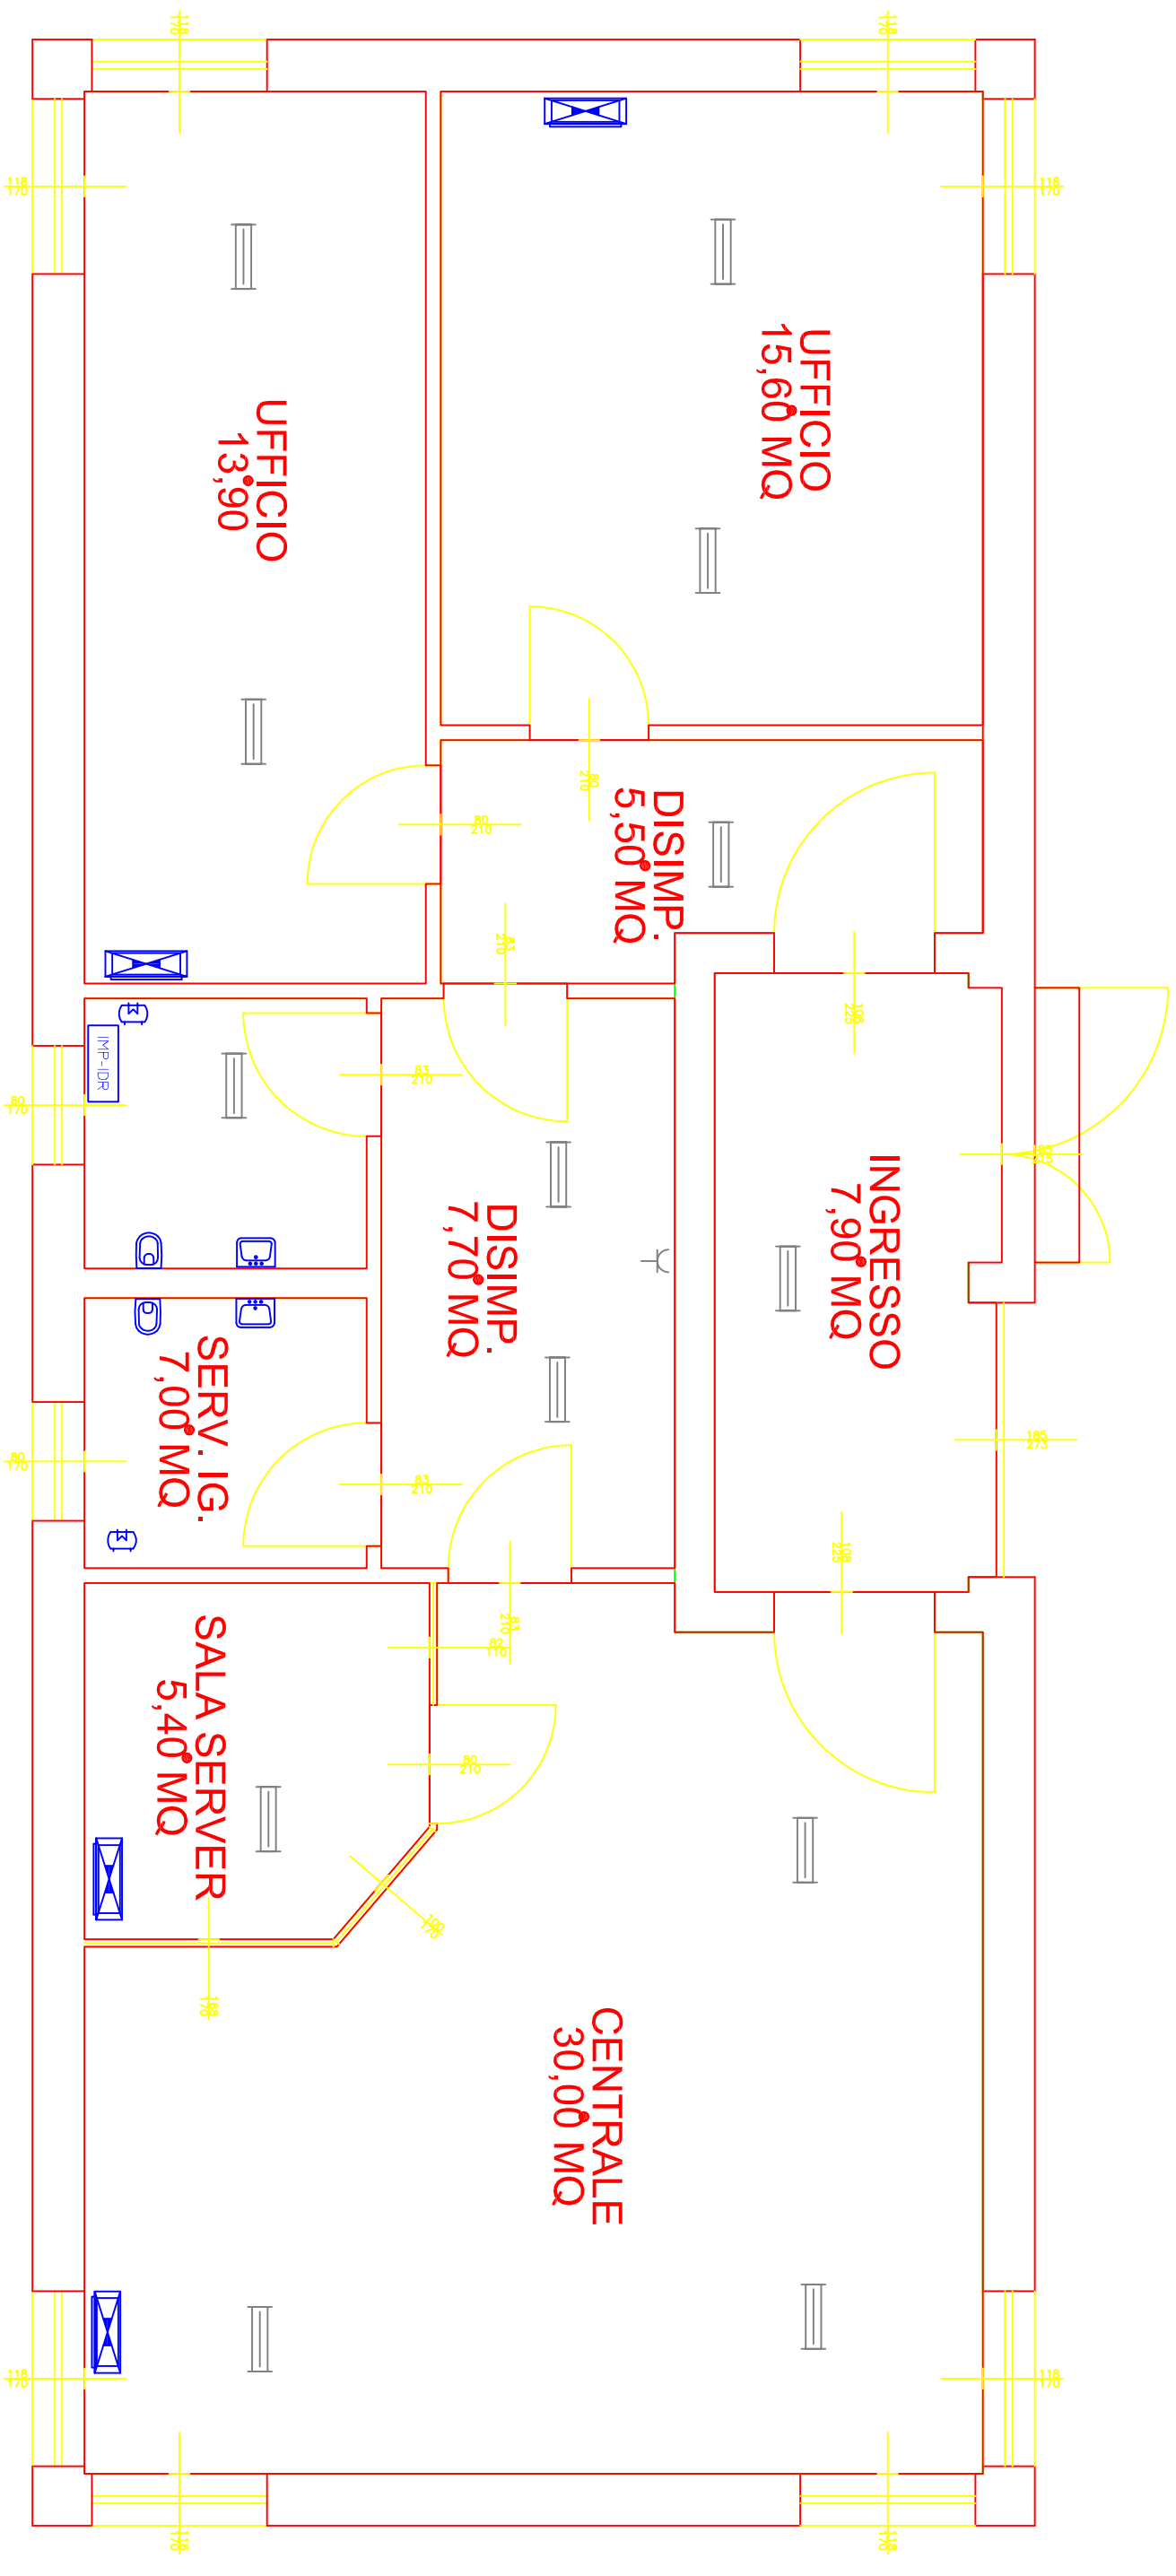


UFFICI SECURITY

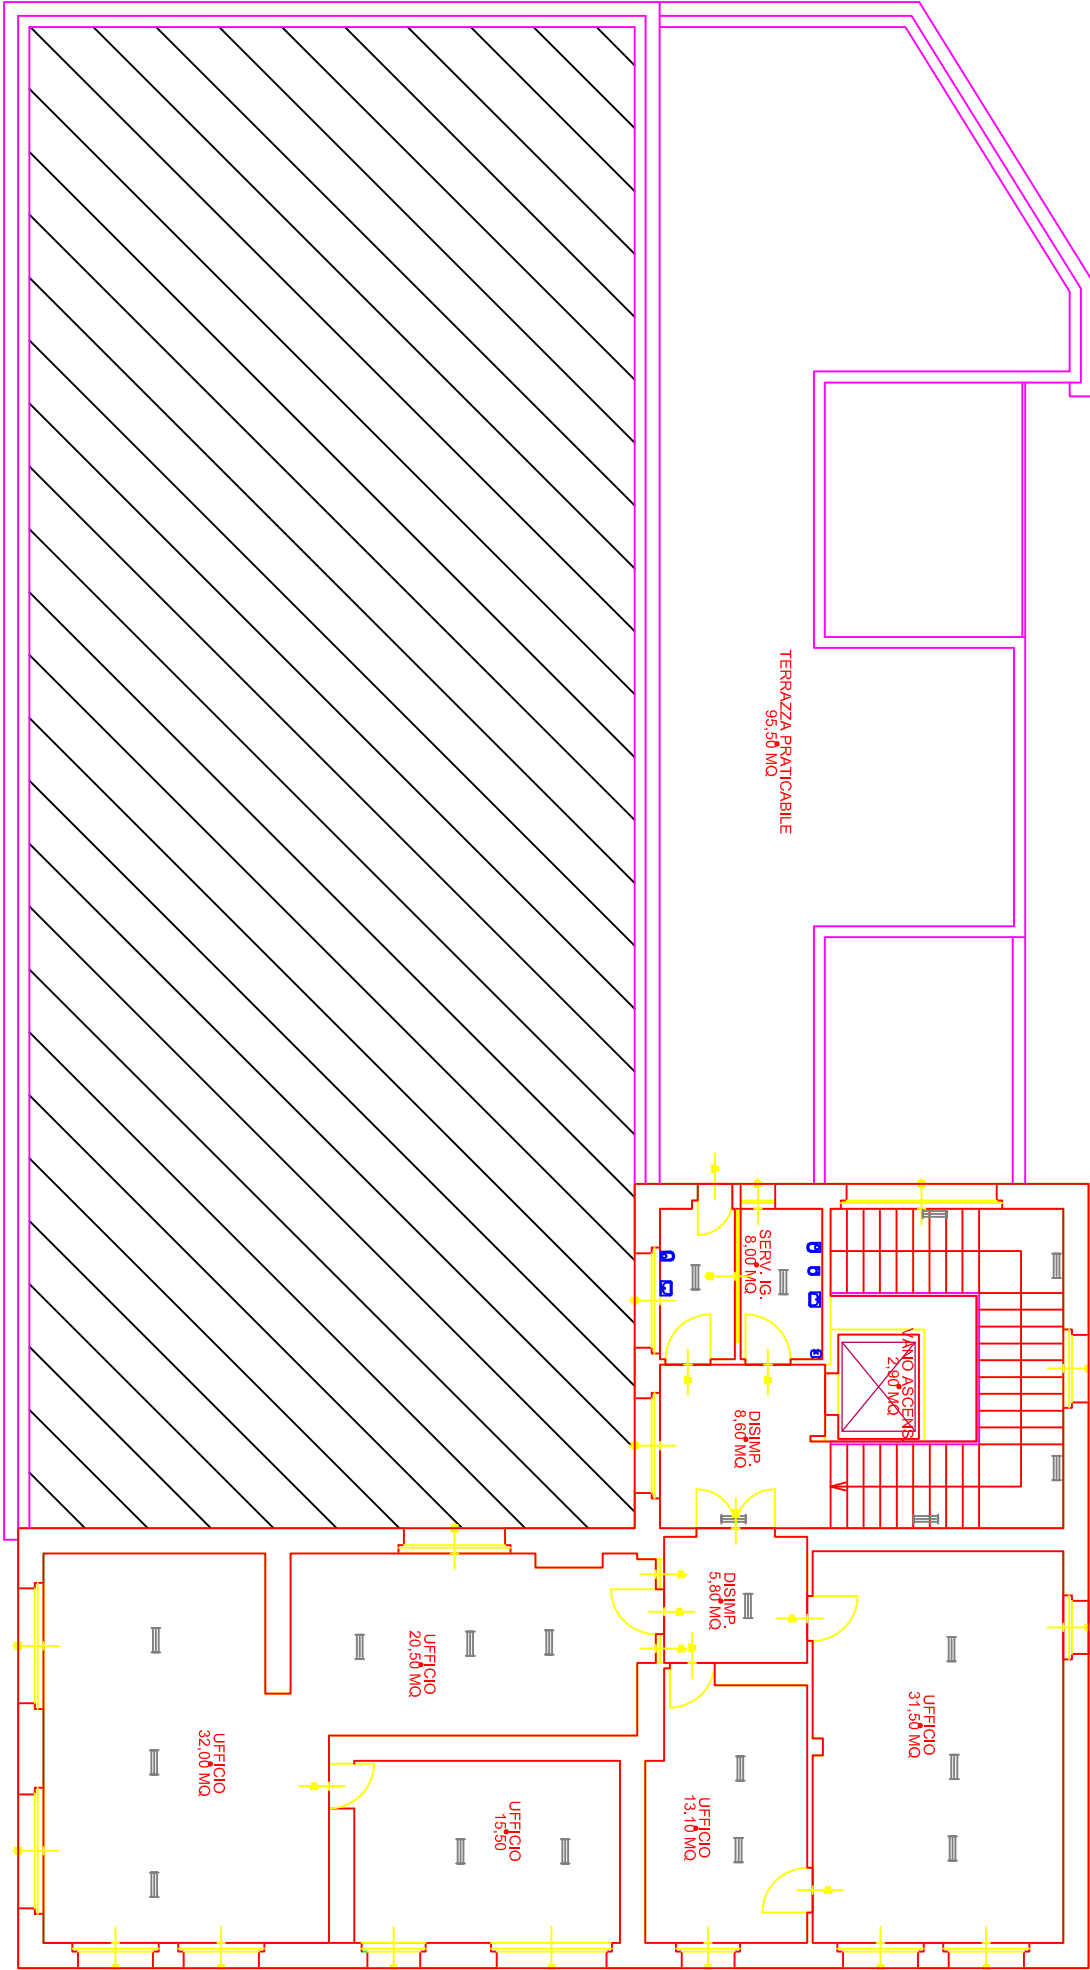

UFFICI VIA RIVA DI PONENTE PIANO SECONDO

CHECK POINT ESISTENTE

mq 270

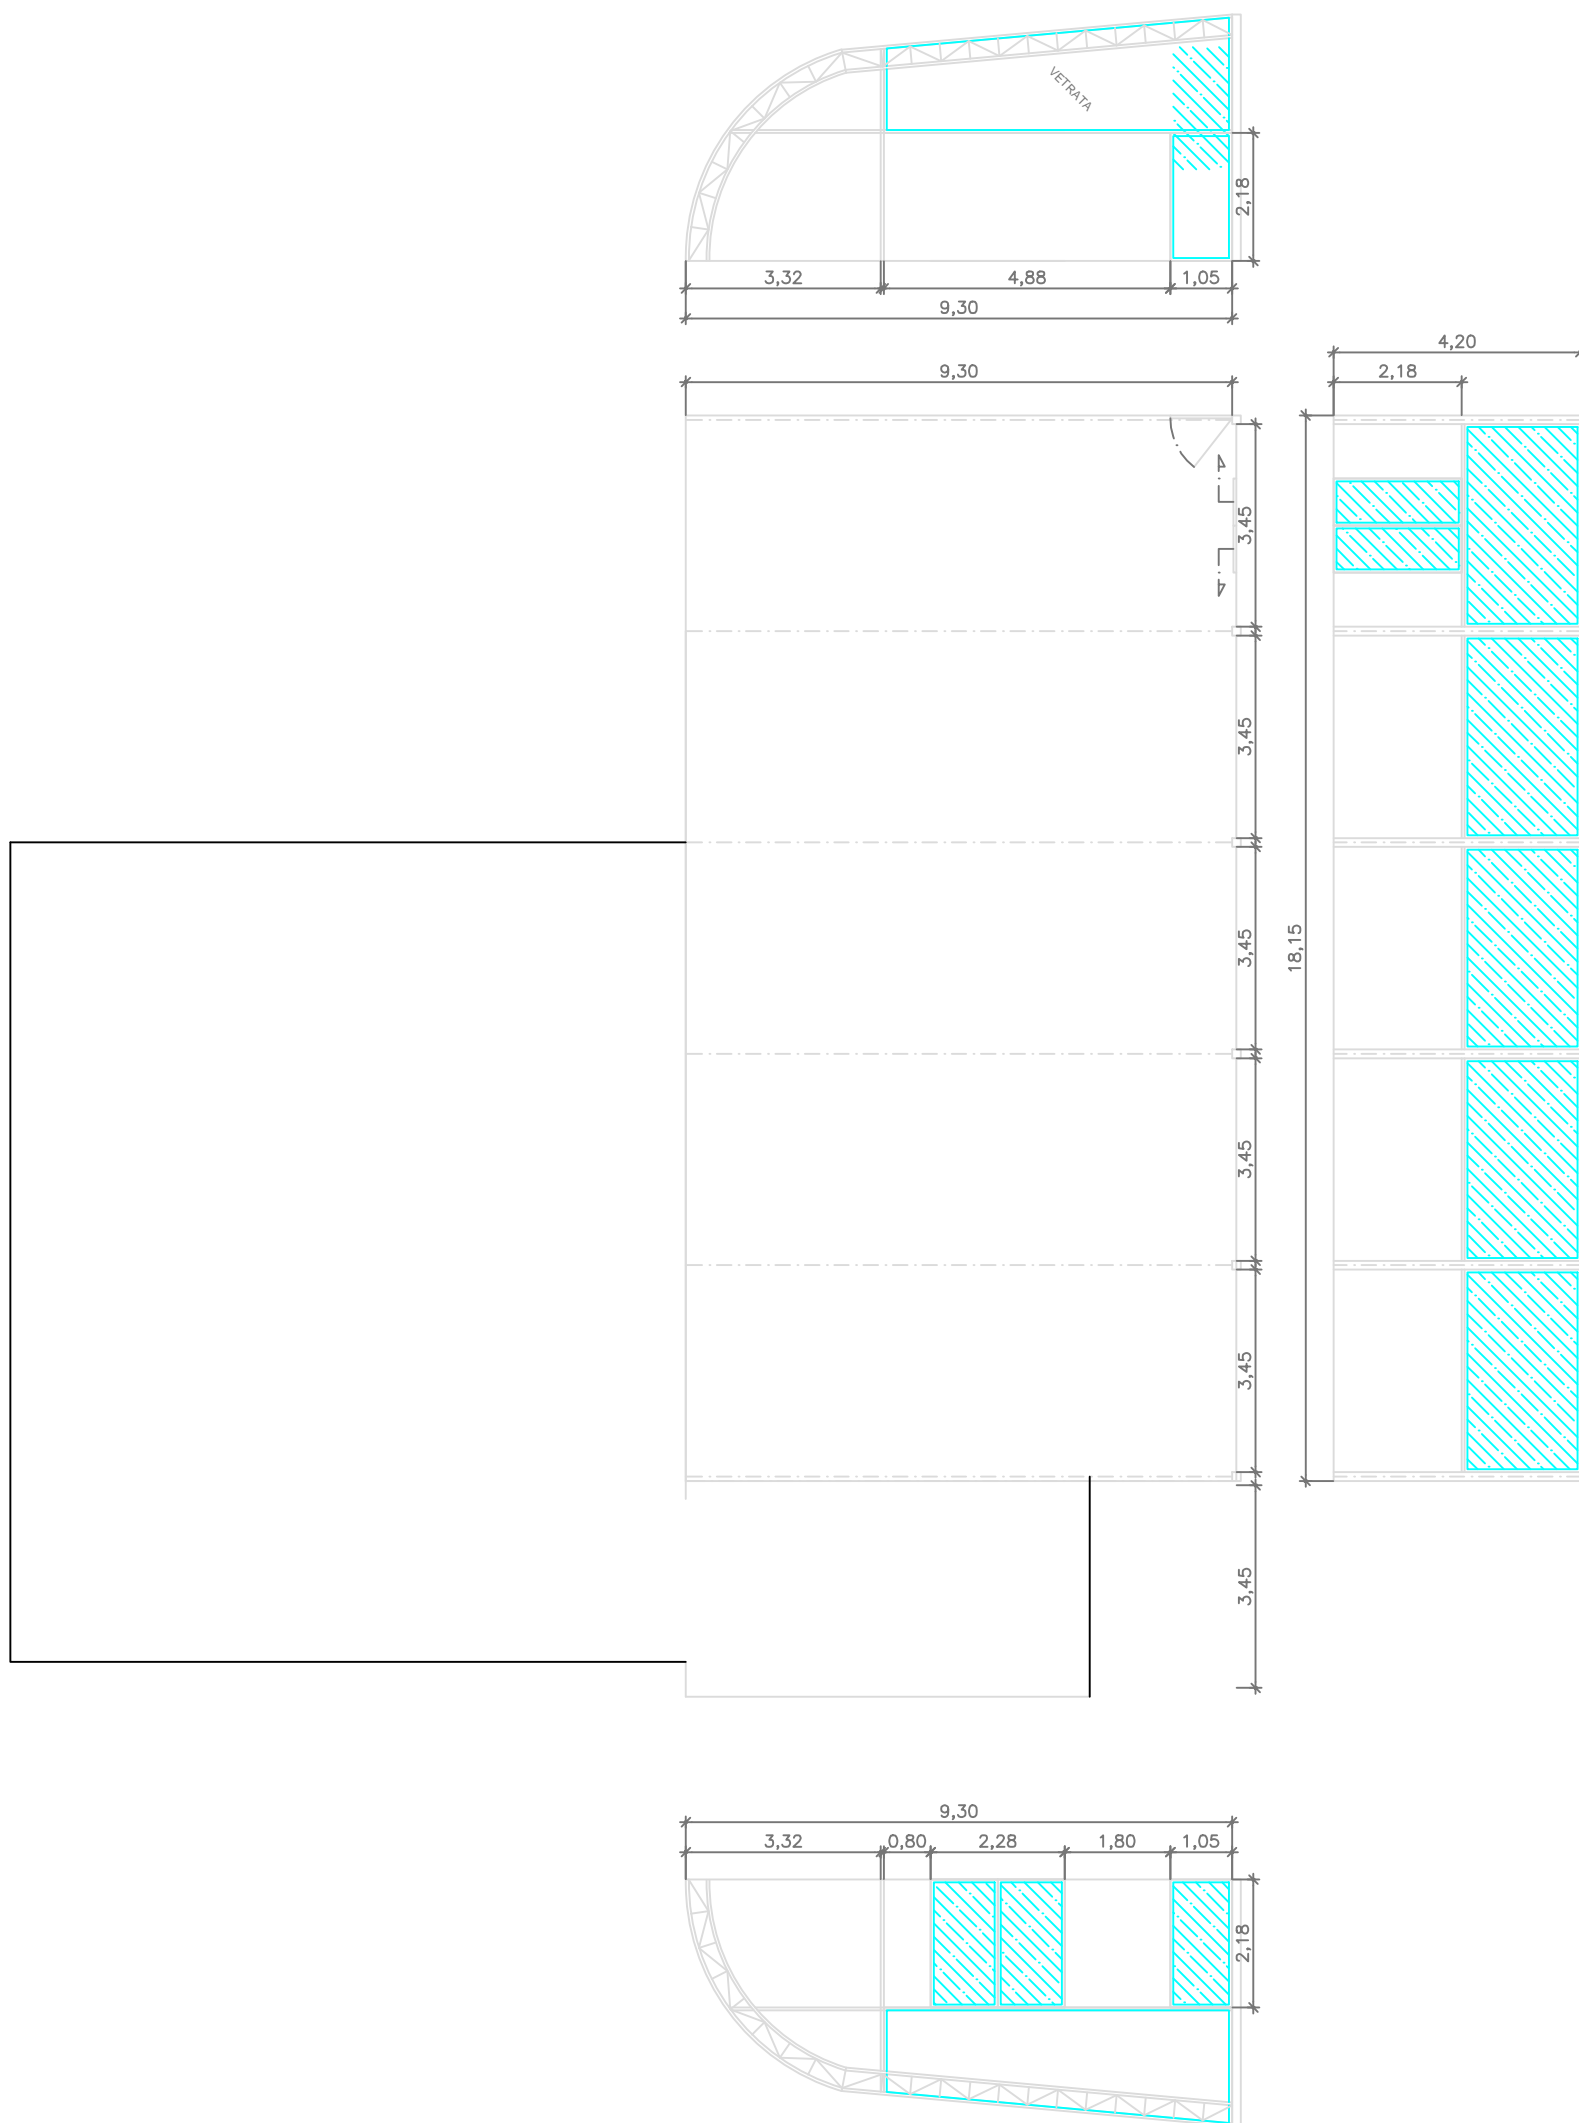

CHECK POINT FUTURA COSTRUZIONE

B

PIANTA QUOTATA

