



PLANIMETRIA 1.a COCCIANI

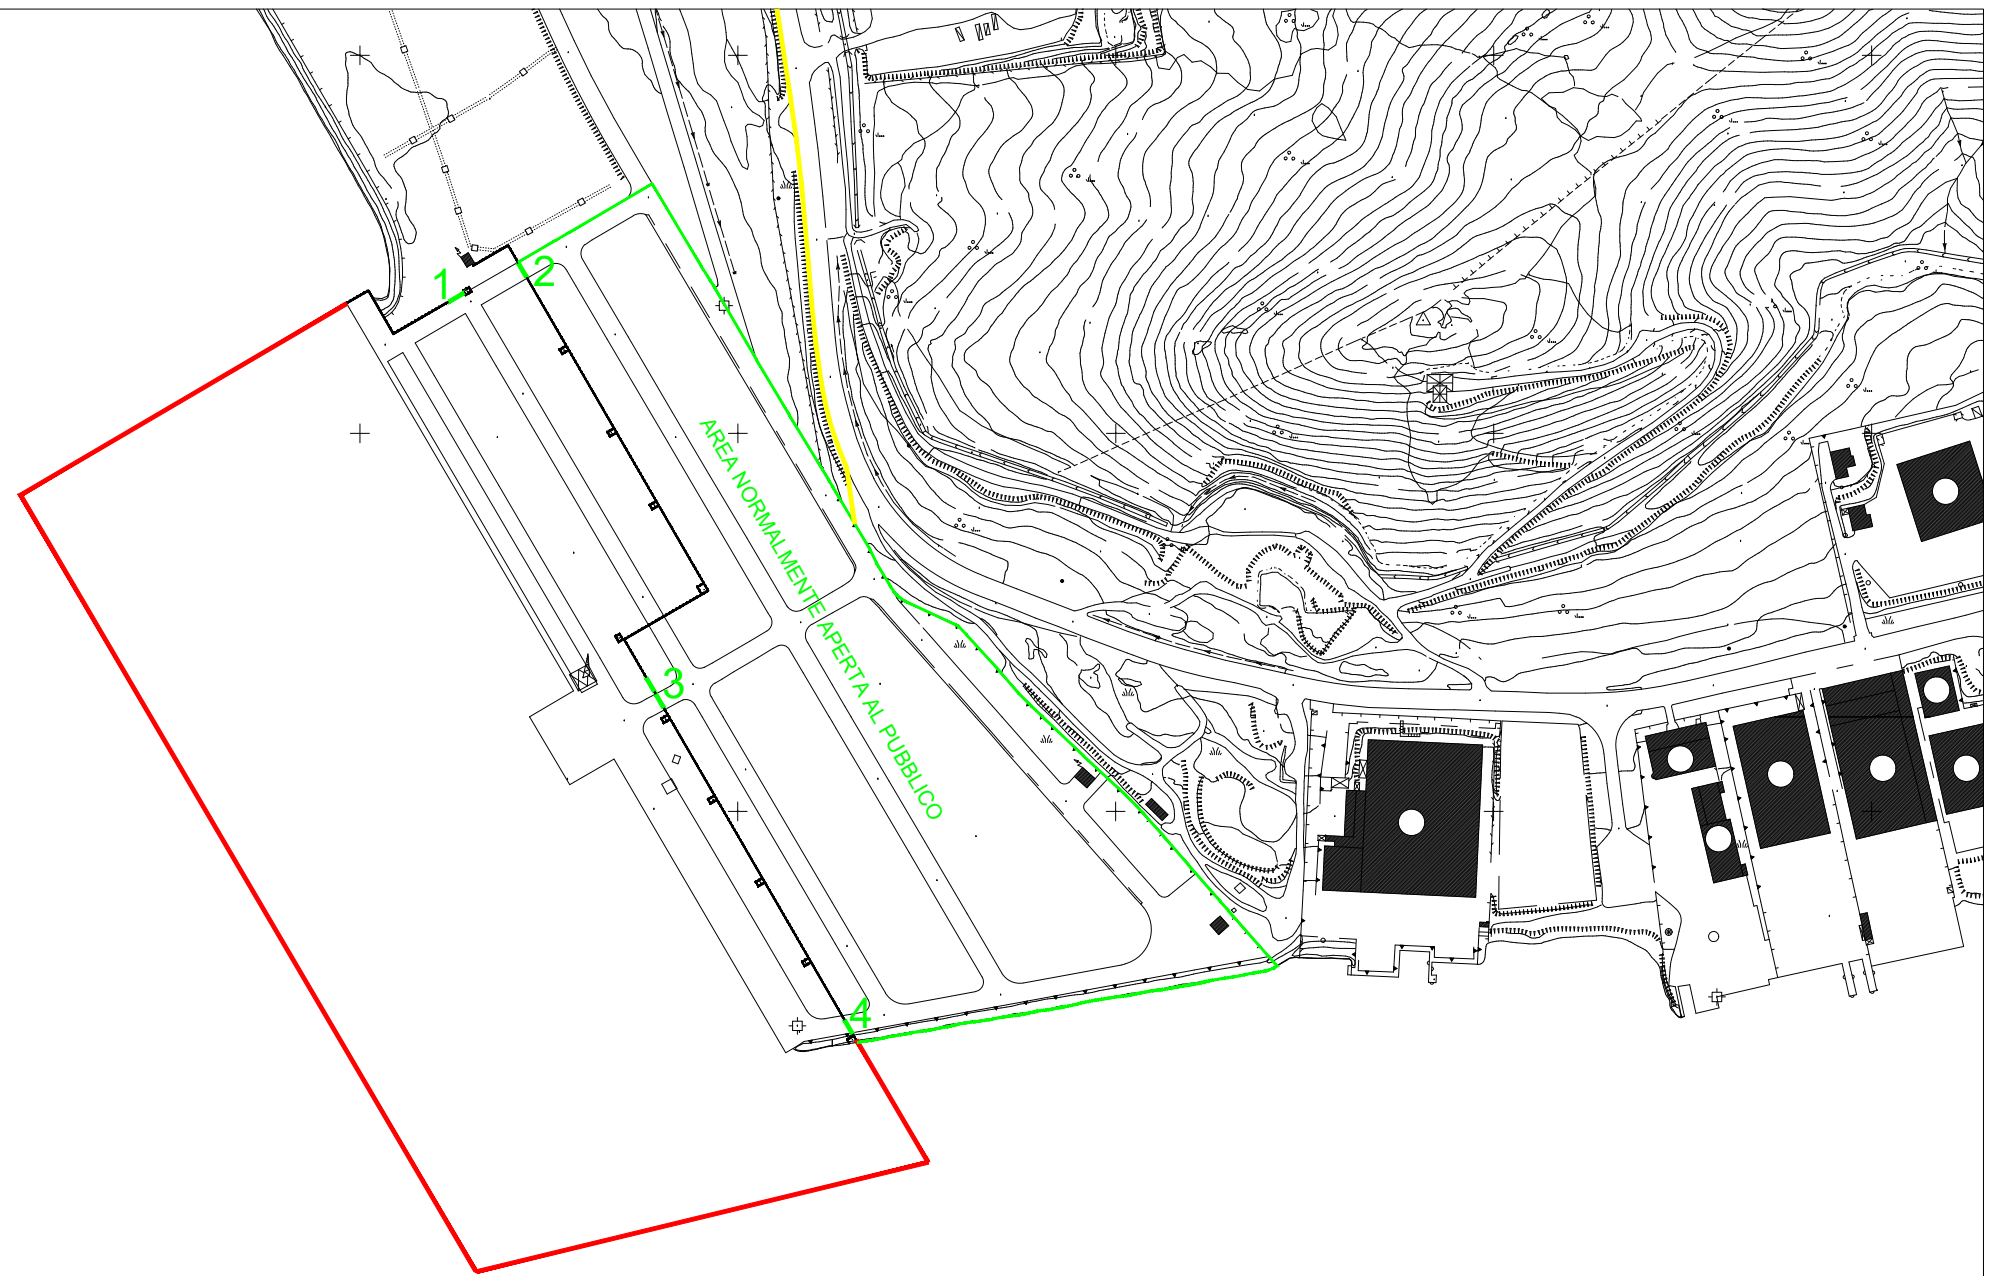

DENOMINAZIONE VARCHI

- 1: VARCO NORD - OVEST
- 2: VARCO NORD
- 3: VARCO CENTRALE
- 4: VARCO SUD

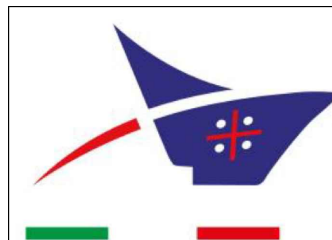

SERVIZIO DI VIGILANZA DEGLI IMPIANTI PORTUALI, DELLE AREE PORTUALI E DEMANIALI, PRESIDIO DEI VARCHI DI ACCESSO, CONTROLLO DI SICUREZZA DEI PASSEGGERI, DEI VEICOLI, DEI BAGAGLI AL SEGUITO E DELLA MERCE, DA EFFETTUARSI NEI PORTI DI OLBIA, GOLFO ARANCI E PORTO TORRES, NONCHÉ IL SERVIZIO CENTRALINO DA SVOLGERSI NEI PORTI DI OLBIA E PORTO TORRES.