
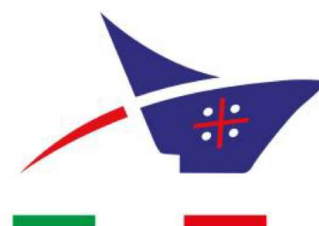


PLANIMETRIA 3.a PORTO TORRES

DENOMINAZIONI

- 9: ASI 3 Confine area ad Accesso Ristretto Reg. EU N° 725/04
- 10: ASI 2 Confine area ad Accesso Ristretto Reg. EU N° 725/04
- 11: ASI 1 Confine area ad Accesso Ristretto Reg. EU N° 725/04
- 12: Confine dell'Impianto Portuale Reg. EU N° 725/04

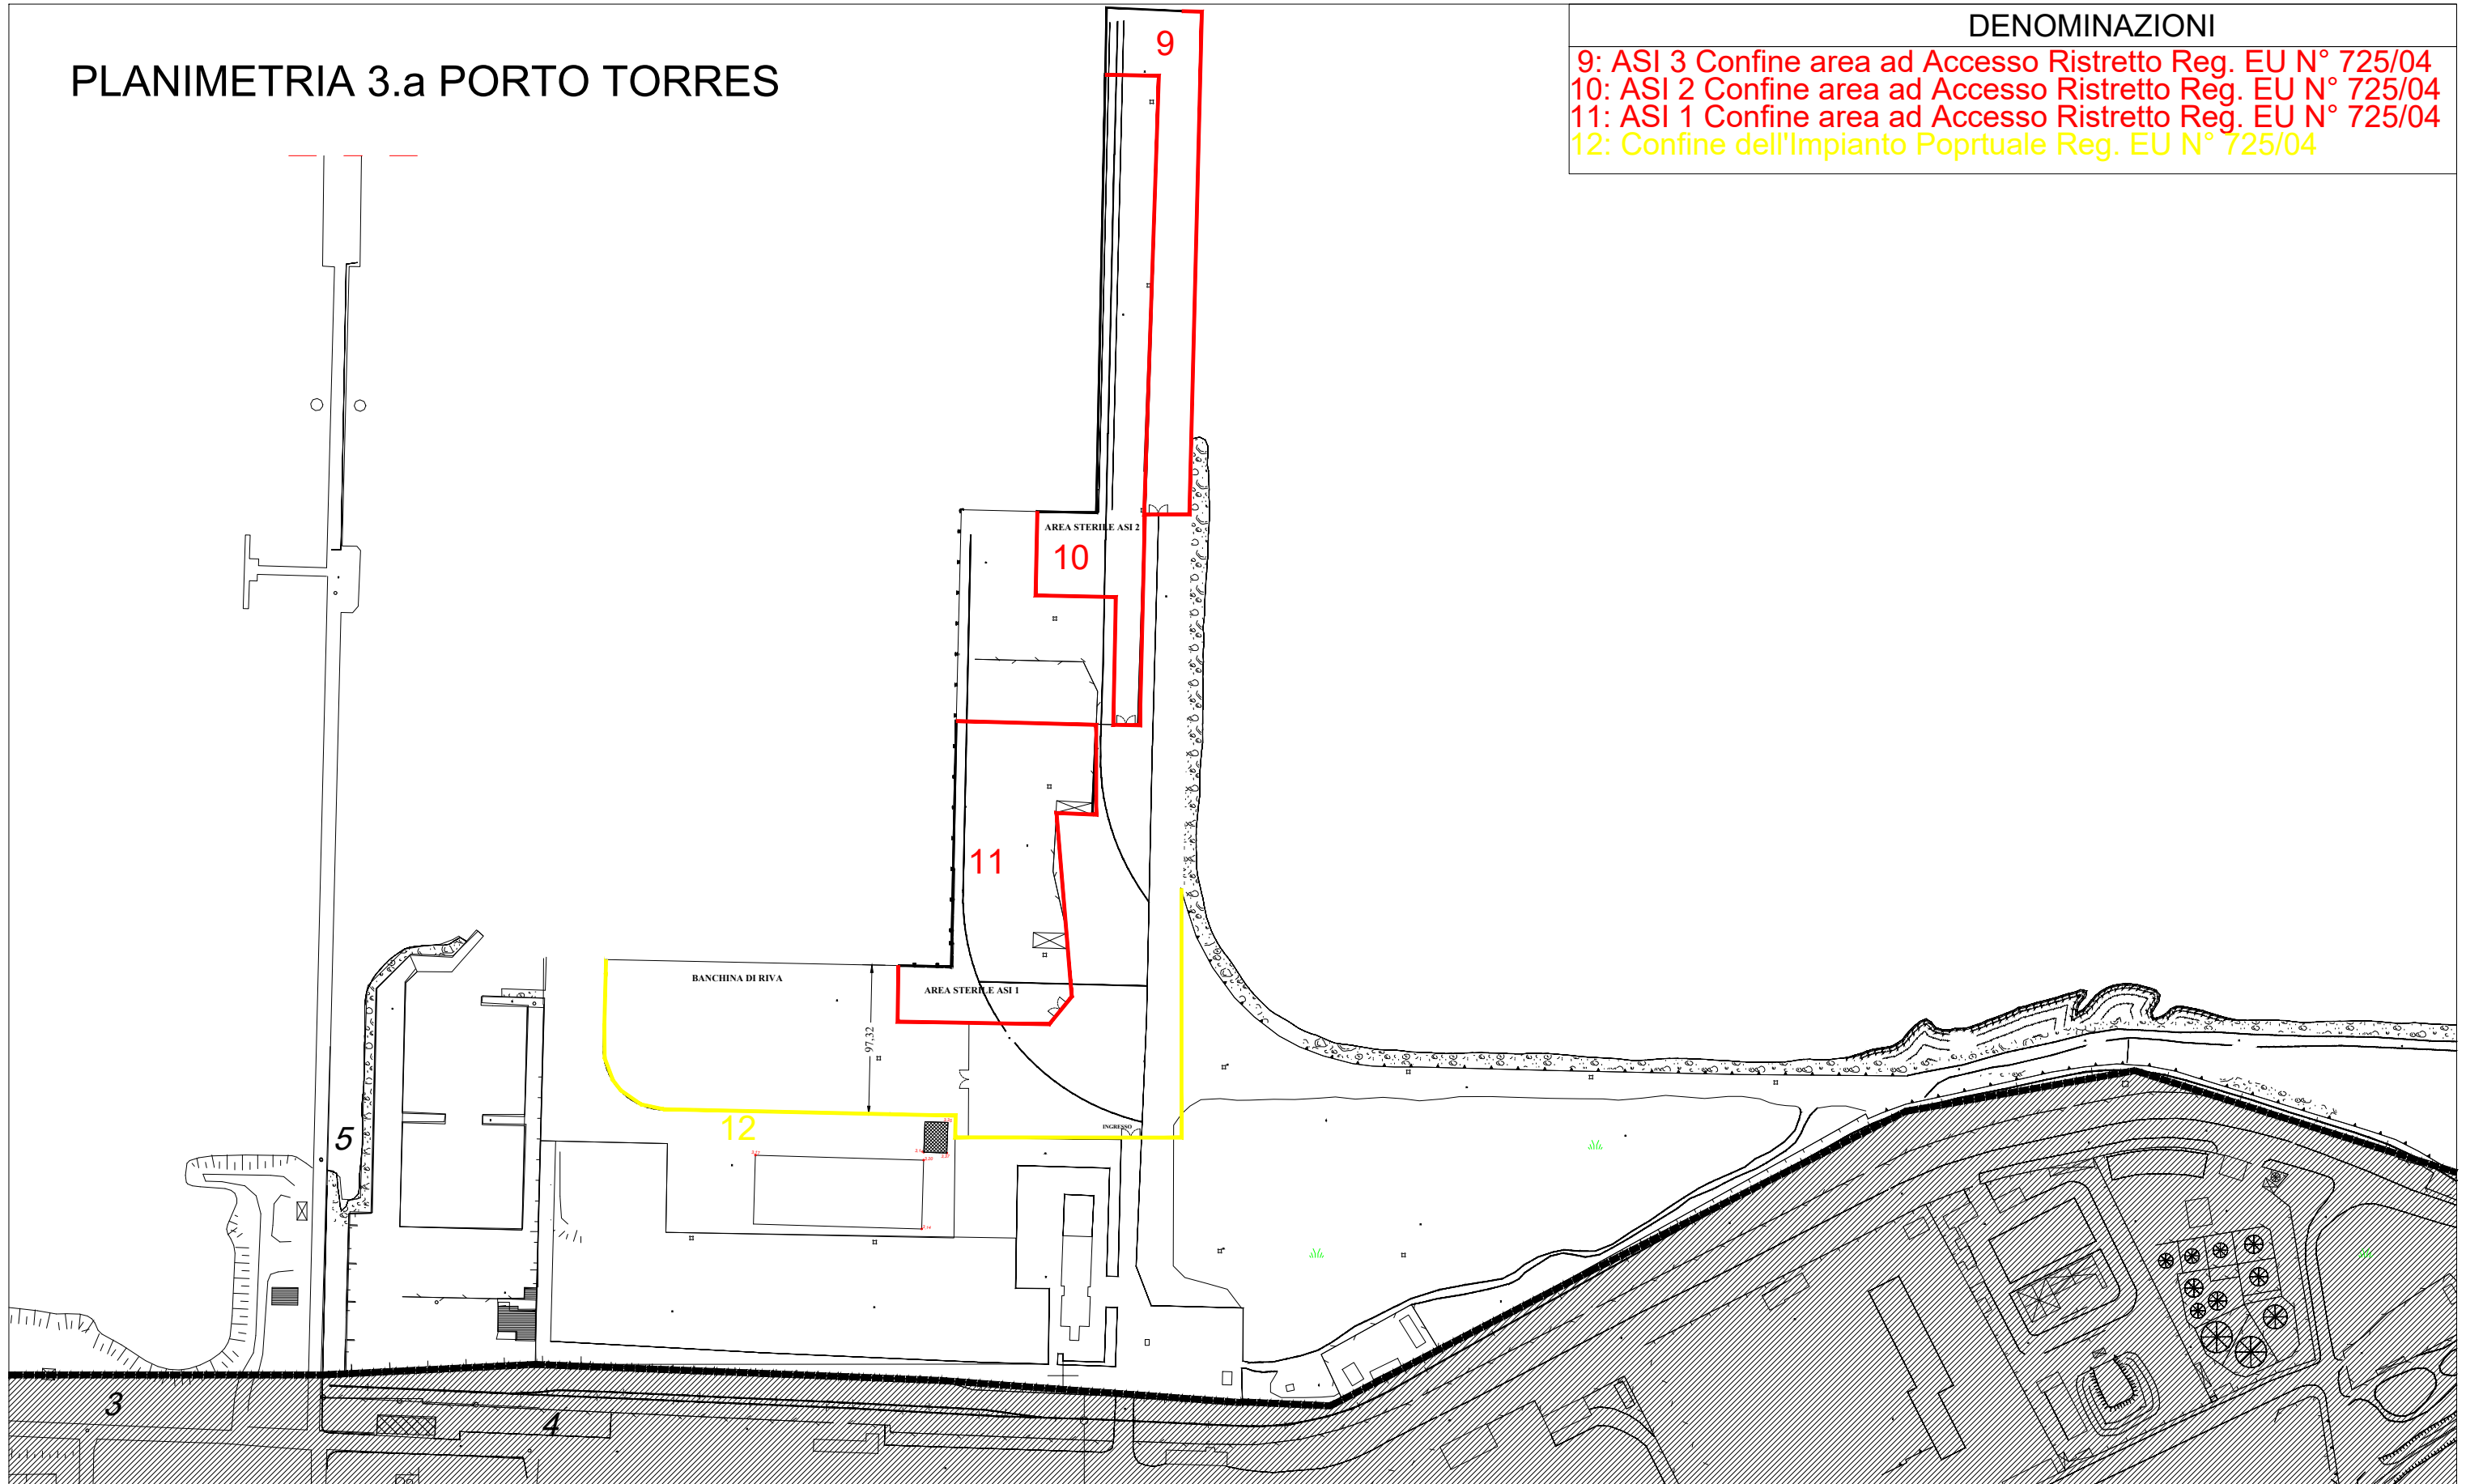

SERVIZIO DI VIGILANZA DEGLI IMPIANTI PORTUALI, DELLE AREE PORTUALI E DEMANIALI, PRESIDIO DEI VARCHI DI ACCESSO, CONTROLLO DI SICUREZZA DEI PASSEGGERI, DEI VEICOLI, DEI BAGAGLI AL SEGUITO E DELLA MERCE, DA EFFETTUARSI NEI PORTI DI OLBIA, GOLFO ARANCI E PORTO TORRES, NONCHÉ IL SERVIZIO CENTRALINO DA SVOLGERSI NEI PORTI DI OLBIA E PORTO TORRES.