


PLANIMETRIA 3 PORTO TORRES

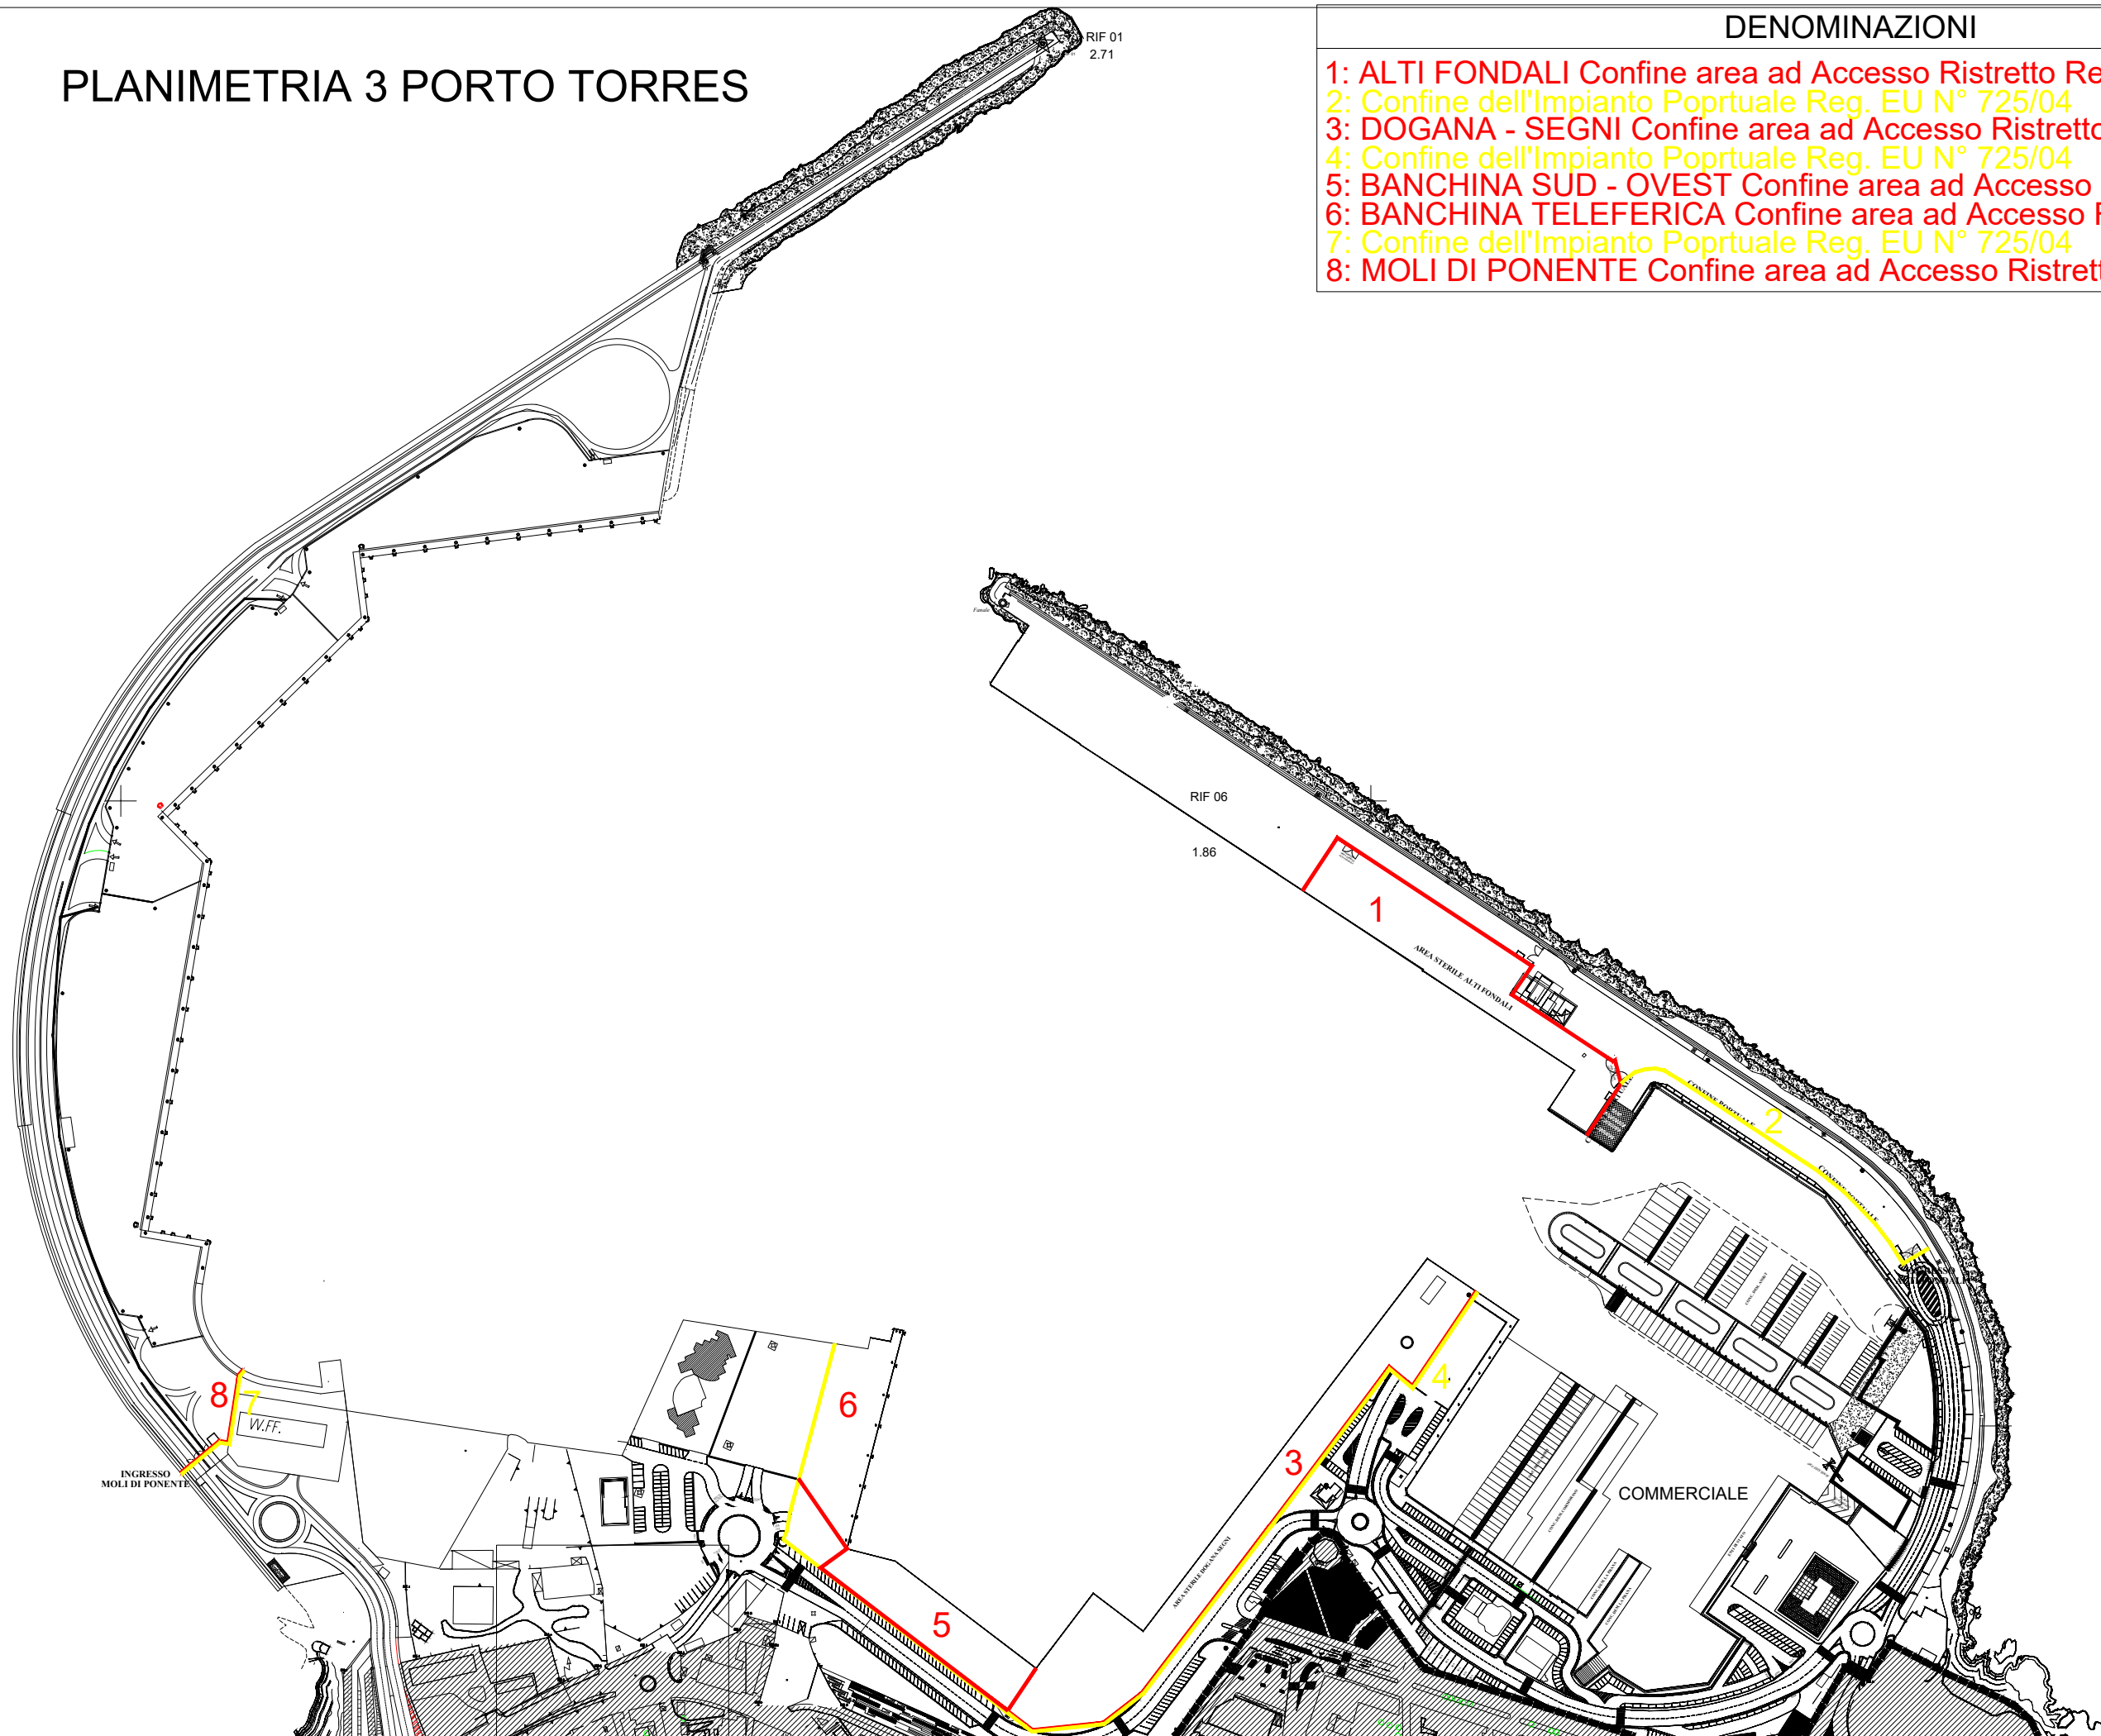

DENOMINAZIONI

- 1: ALTI FONDALI Confine area ad Accesso Ristretto Reg. EU N° 725/04
- 2: Confine dell'Impianto Portuale Reg. EU N° 725/04
- 3: DOGANA - SEGNI Confine area ad Accesso Ristretto Reg. EU N° 725/04
- 4: Confine dell'Impianto Portuale Reg. EU N° 725/04
- 5: BANCHINA SUD - OVEST Confine area ad Accesso Ristretto Reg. EU N° 725/04
- 6: BANCHINA TELEFERICA Confine area ad Accesso Ristretto Reg. EU N° 725/04
- 7: Confine dell'Impianto Portuale Reg. EU N° 725/04
- 8: MOLI DI PONENTE Confine area ad Accesso Ristretto Reg. EU N° 725/04

SERVIZIO DI VIGILANZA DEGLI IMPIANTI PORTUALI, DELLE AREE PORTUALI E DEMANIALI, PRESIDIO DEI VARCHI DI ACCESSO, CONTROLLO DI SICUREZZA DEI PASSEGGERI, DEI VEICOLI, DEI BAGAGLI AL SEGUITO E DELLA MERCE, DA EFFETTUARSI NEI PORTI DI OLBIA, GOLFO ARANCI E PORTO TORRES, NONCHÉ IL SERVIZIO CENTRALINO DA SVOLGERSI NEI PORTI DI OLBIA E PORTO TORRES.

