

LEGENDA PORTO CANALE

ZONA G: TERMINAL CONTAINER E SERVIZI PORTUALI			
ZONA	SOTTOZONA	ID.	DESTINAZIONE D'USO
GS	GS _e	[Green]	FASCE DI RISPETTO E DI SALVAGUARDIA
	GS _w	[Green]	FASCE DI RISPETTO E DI SALVAGUARDIA
G1	G1 _e	[Brown]	PIAZZALI E BANCHINE CONTAINER
	G1 _w	[Brown]	PIAZZALI E BANCHINE POLIFUNZIONALI
G2	G2 _e	[Orange]	AREE PER FUNZIONI PORTUALI - INDUSTRIALI E SERVIZI LOGISTICI
	G2 _w	[Orange]	AREE PER FUNZIONI PORTUALI - INDUSTRIALI E SERVIZI LOGISTICI
	G2 _*	[Orange]	AREE DI SERVIZIO PER FUNZIONI PORTUALI - INDUSTRIALI
G3	G3 _a	[Brown]	AREE E STRUTTURE PER SERVIZI ANCILLARI
	G3 _b	[Brown]	AREE E STRUTTURE PER SERVIZI ANCILLARI
G4		[Orange]	AREE PER ATTIVITA' DIREZIONALI E SERVIZI
G5	G5 _a	[Green]	AREA DESTINATA AD ATTIVITA' INDUSTRIALI ED A SUPPORTO DELLA CANTIERISTICA E SERVIZI CONNESSI
	G5 _b	[Green]	AREA DESTINATA AD ATTIVITA' INDUSTRIALI ED A SUPPORTO DELLA CANTIERISTICA E SERVIZI CONNESSI
G6		[Green]	VERDE ATTEZZATO
G7		[Green]	AREA INDUSTRIALE PER DEPOSITI, SERVIZI ED ATTIVITA' DI SUPPORTO AL TERRITORIO

ZONA H: TERMINAL RO-RO, TUTTO MERCI E CANTIERISTICA		
ZONA	ID.	DESTINAZIONE D'USO
H1	[Grey]	PARCO CHIESETTA - S. EPISIO
H2	[Pink]	ATTIVITA' CANTIERISTICA NAUTICA E SERVIZI CONNESSI
H3	[Pink]	ATTIVITA' RICETTIVE E PROFESSIONALI DI SERVIZIO PER LA NAUTICA
H4	[Grey]	TERMINAL RO-RO TUTTO MERCI

ZONA A: PORTO TURISTICO		
ZONA	ID.	DESTINAZIONE D'USO
A	[Orange]	ATTIVITA' SPORTIVE CONNESSE CON LA NAUTICA, DESTINAZIONI DI SERVIZIO ALLE ATTIVITA' PERMISE NELLA SOTTOZONA, SEDE DELLE SOCIETA' SPORTIVE, FIORI DESTINATI AD ATTIVITA' DIRETTAMENTE COLLEGATE AL SETTORE DELLA NAUTICA DA DIPORTO, A SERVIZIO DIRETTO DEL PORTO TURISTICO, STRUTTURE RICETTIVE E DI RISTORO PUBBLICI (ESERCIZIO), UFFICI DISTACCATI DELLA DIREZIONE MARITTIMA A SERVIZIO DEL NAVIGLIO DA DIPORTO, PICCOLE STRUTTURE PER RIPARAZIONI E ATTIVITA' ARTIGIANALI A SERVIZIO DEL NAVIGLIO DA DIPORTO, ATTIVITA' DI MANUTENZIONE ORDINARIA E DI ASSISTENZA ALLE EMERGENZE PER IL PICCOLO E MEDIO-PICCOLO NAVIGLIO DA DIPORTO, SPAZI A DISPOSIZIONE DEI CONCESSIONARI DEL PORTO TURISTICO

ZONA D: DIPORTO IN TRANSITO E GRANDI YACHTS		
ZONA	ID.	DESTINAZIONE D'USO
D	[Brown]	AREE PER ATTIVITA' A SUPPORTO DELLA NAUTICA DA DIPORTO E TURISTICO - RICETTIVE
	[Arrow]	PERCORSO PEDONALE DI COLLEGAMENTO TRA I MOI


LEGENDA PORTO VECCHIO

ZONA B: PARCO DI BONARIA		
ZONA	ID.	DESTINAZIONE D'USO
B1	[Green]	VERDE ATTEZZATO
B2	[Green]	PASSEGGIATA LUNGOMARE

ZONA C: STRUTTURA POLIFUNZIONALE E ZONA SERVIZI		
ZONA	ID.	DESTINAZIONE D'USO
C	[Grey]	STRUTTURA POLIFUNZIONALE E ATTIVITA' TURISTICO-RICETTIVE

ZONA E: TERMINAL PASSEGGERI TERMINAL RO-RO, MISTO E SERVIZI PORTUALI		
ZONA	ID.	DESTINAZIONE D'USO
E1	[Orange]	AREE DI SERVIZIO PER ATTIVITA' PORTUALI
E2	[Orange]	DOGANA, DIREZIONE MARITTIMA, STAZIONE MARITTIMA
E3	[Orange]	AREE OPERATIVE A SERVIZIO DELLE BANCHINE
E4	[Orange]	ZONA DI SNODO INTERMODALE

ZONA F: PORTO PESCHERECCI CAPTANERIA E SERVIZI ANCILLARI		
ZONA	ID.	DESTINAZIONE D'USO
F1	[Pink]	NUOVI BANCHIMENTI E AREE A SERVIZIO DELLA DARSENA PESCHERECCI
F2	[Pink]	AREE E STRUTTURE PER SERVIZI ANCILLARI
F3	[Pink]	CAPTANERIA DI PORTO
F4	[Pink]	PIAZZA E PASSEGGIATA DI PONENTE
F5	[Pink]	AREE PER ATTIVITA' PRODUTTIVE PER LA PESCA E SERVIZI CONNESSI
F6	[Pink]	RECUPERO AMBIENTALE CON RICOVERSIONE
F7	[Pink]	AREA PER AMPLIAMENTO CAPTANERIA DI PORTO

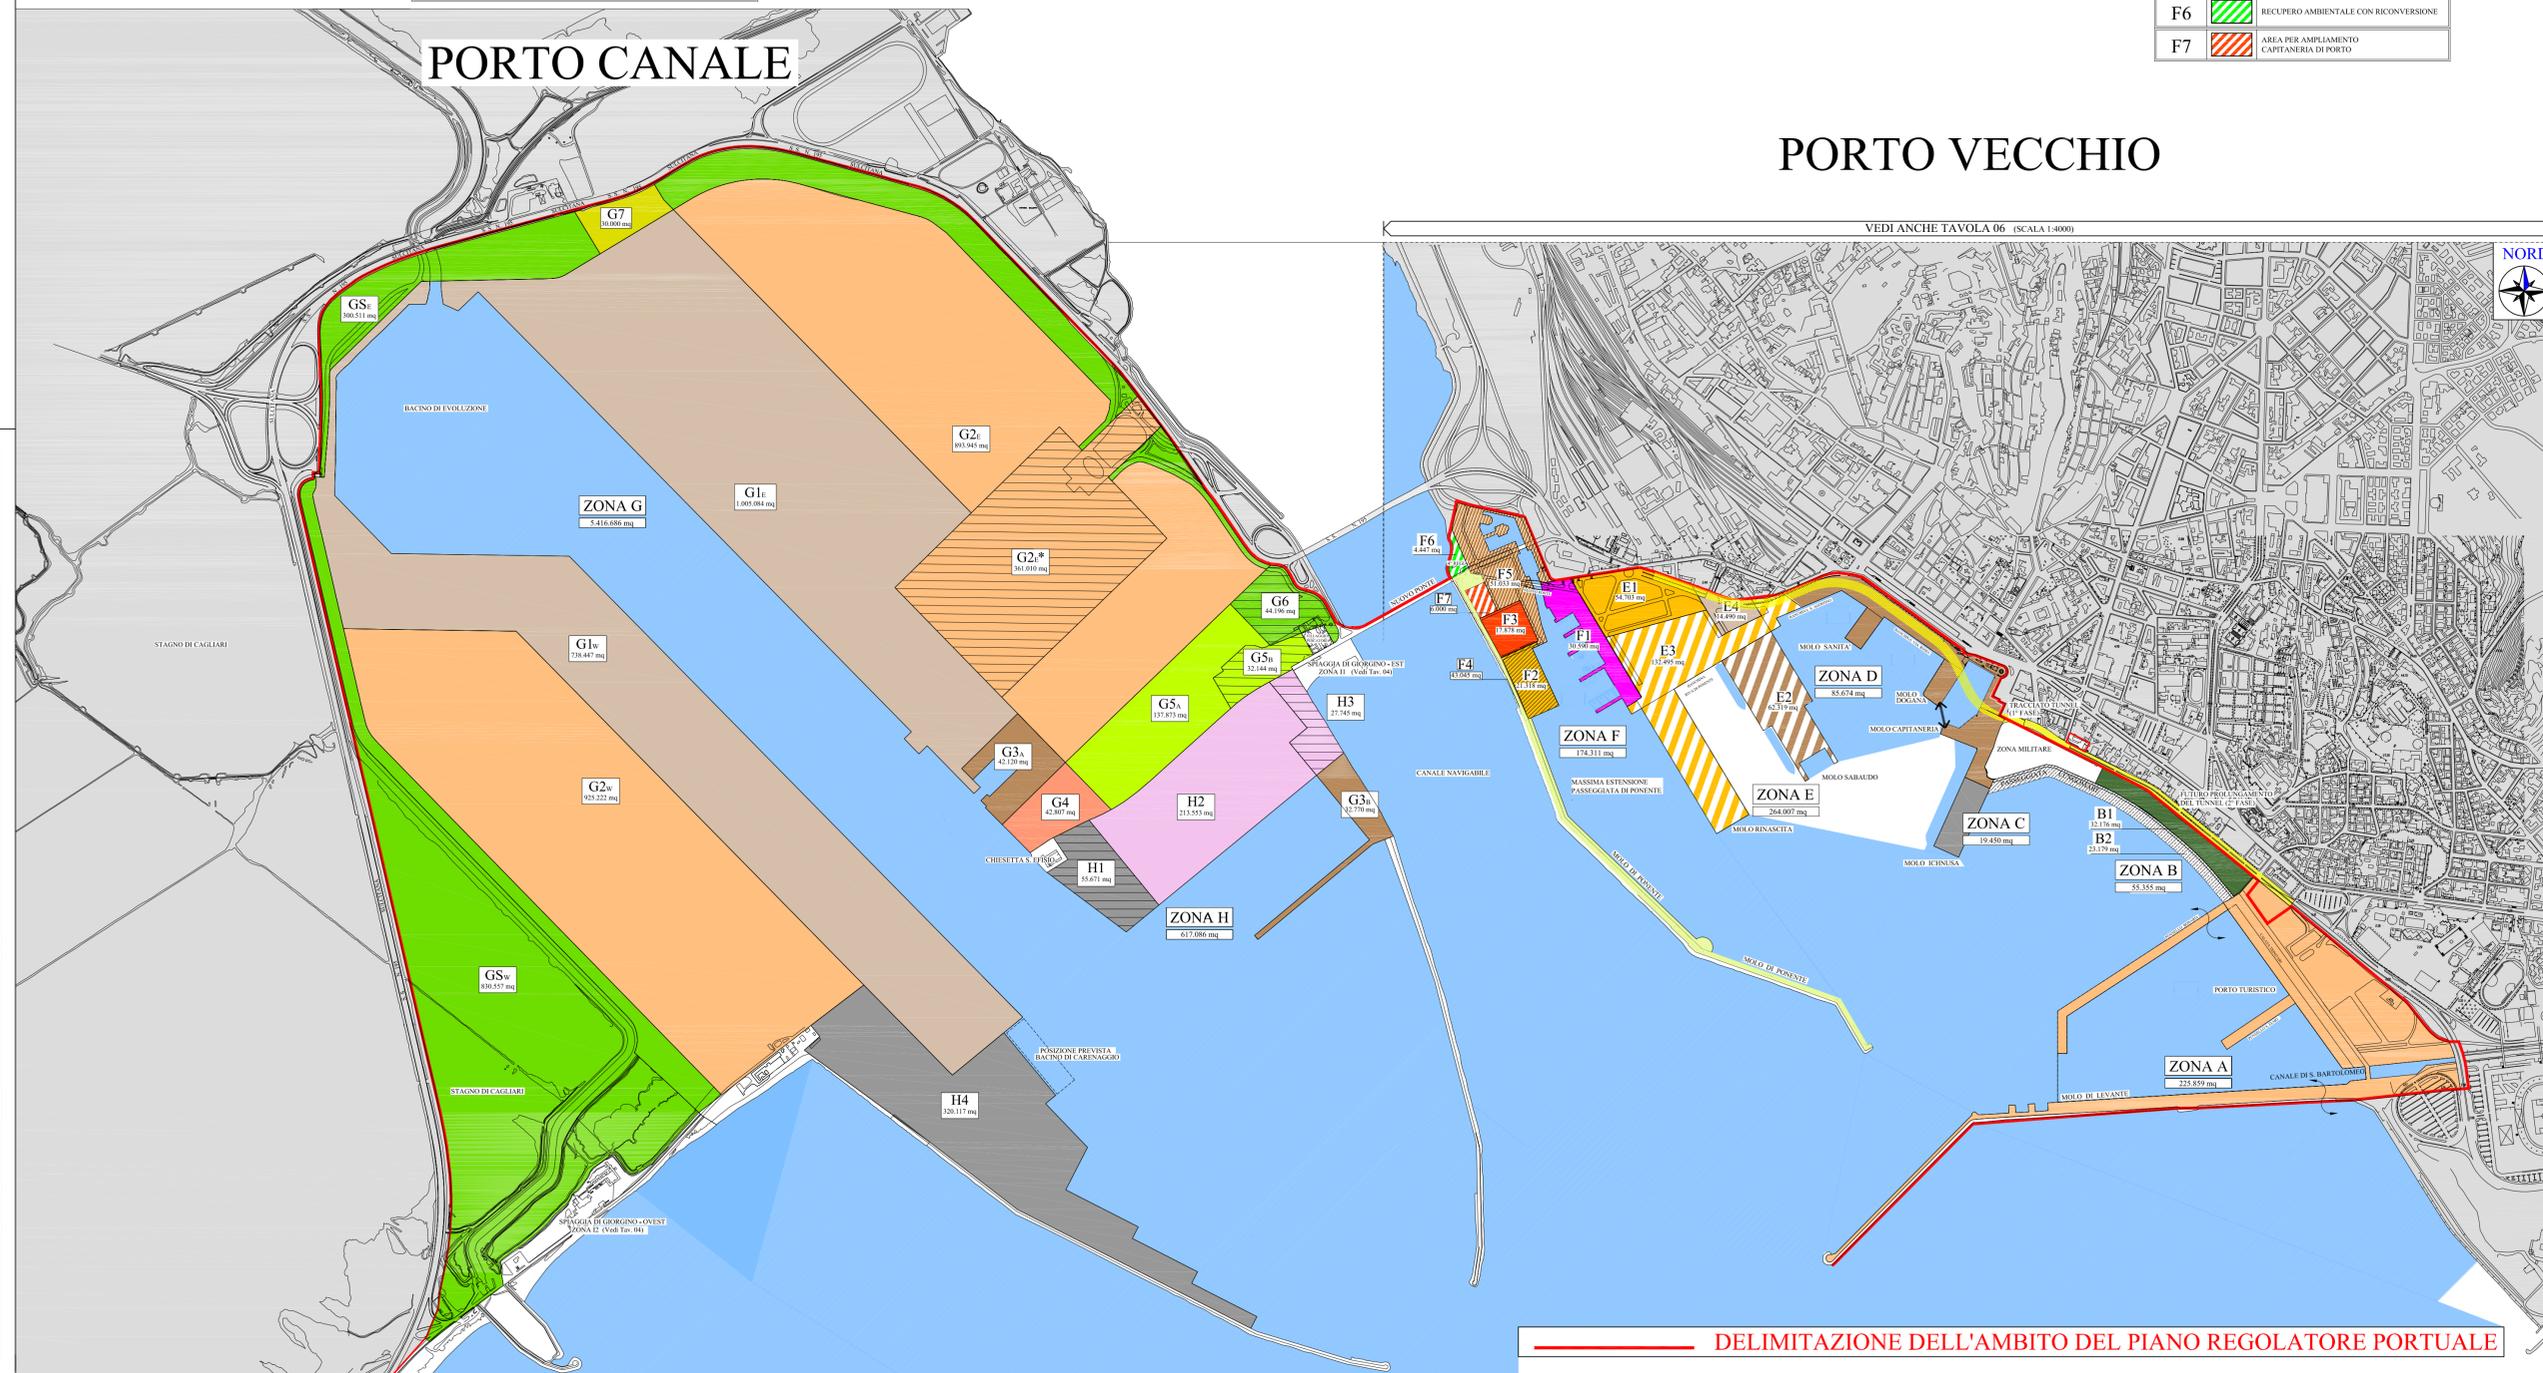

PORTO VECCHIO

VEDI ANCHE TAVOLA 06 (SCALA 1:4000)



AUTORITA' PORTUALE DI CAGLIARI

PIANO REGOLATORE PORTUALE DI CAGLIARI

PORTO CANALE E PORTO VECCHIO SUB-ZONIZZAZIONE

TAVOLA : 03

DATA	FILE	ULTIME REVISIONI
OTTOBRE 2008	...	N° DATA
SCALA 1:10000	SCALA DI STAMPA : 0,1:1	18 01.08.2007
	PLOT STYLES: ...	19 14.01.2008
		20 31.10.2008

RESPONSABILE UNICO DEL PROCEDIMENTO

ING. SERGIO MURGIA

PROGETTAZIONE

ING. SERGIO MURGIA

SEGRETERIA TECNICO-OPERATIVA
AUTORITA' PORTUALE
DI CAGLIARI

CONSULENZA PER LA REDAZIONE DEL PIANO

ING. RAFFAELE LORRAI

ING. ROBERTO CHESSA

ING. GIAN PAOLO RITOSSA

ING. ALDO VANINI

CONSULENZA ARCHITETTONICA

BOERI STUDIO

DELIMITAZIONE DELL'AMBITO DEL PIANO REGOLATORE PORTUALE