




CHIOSCO 1

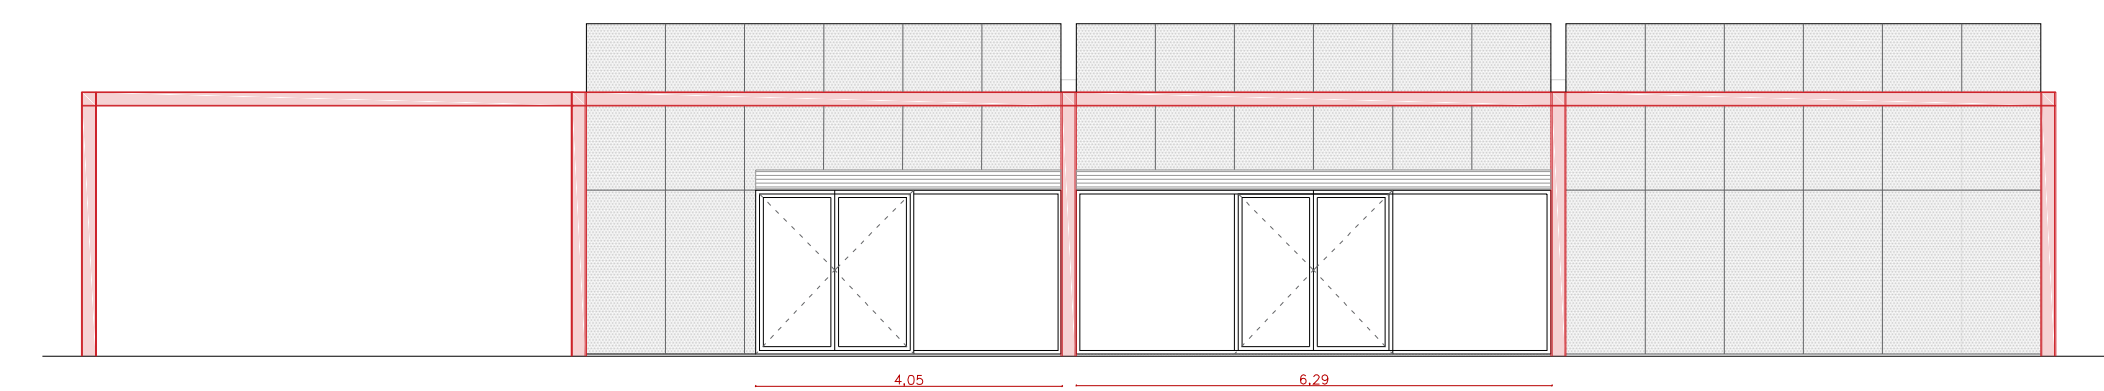

STATO DI PROGETTO

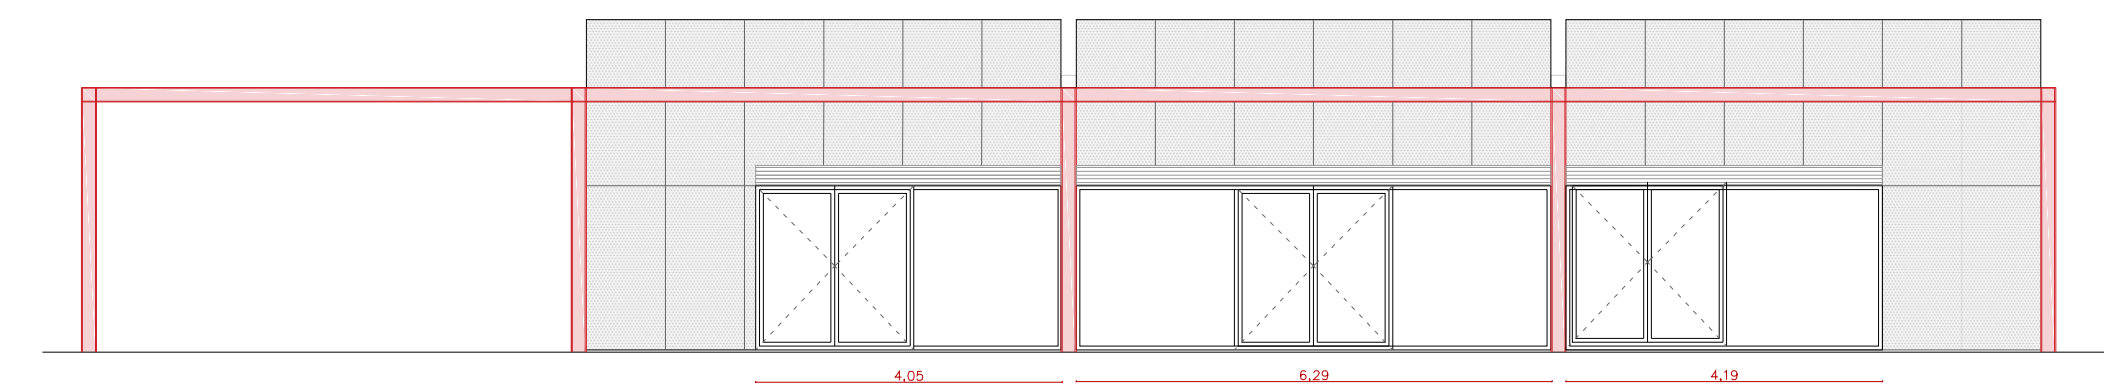


PROGETTO MODIFICATO

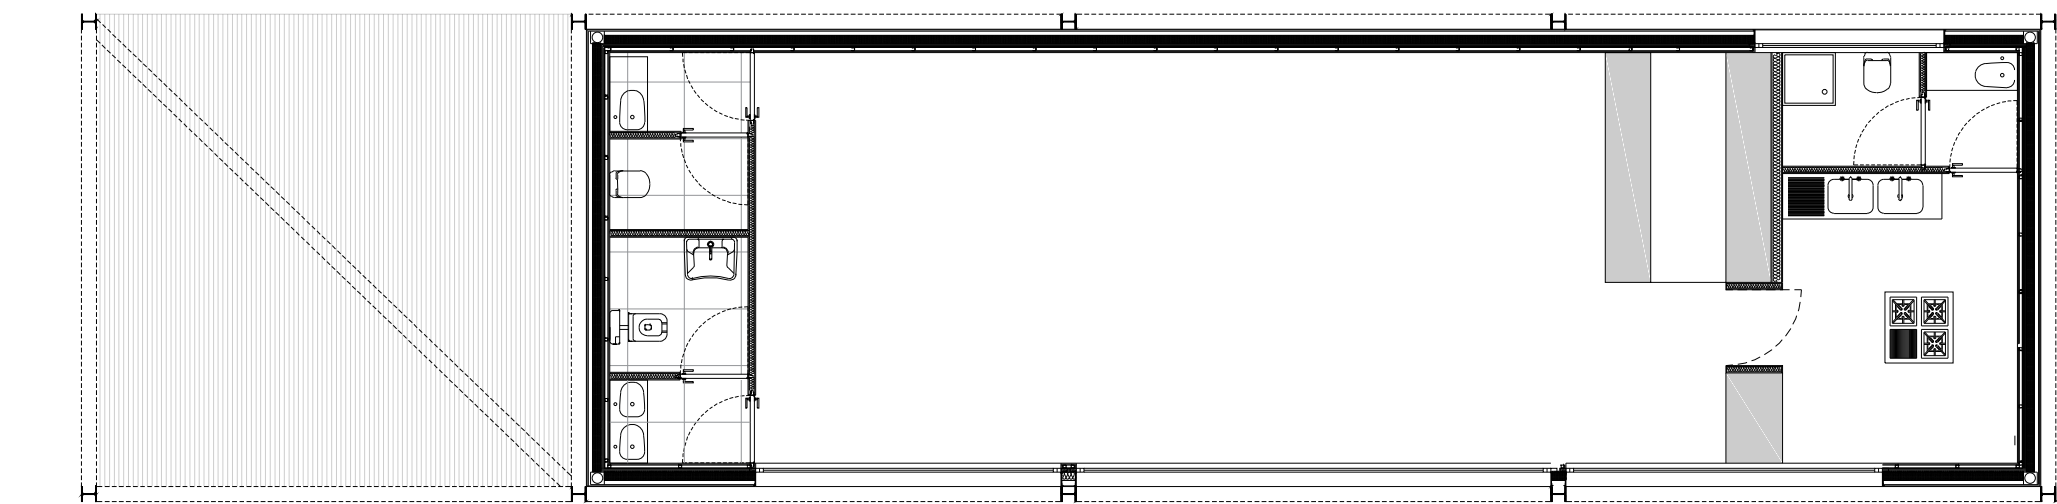


PLANIMETRIA CON CUCINA E BAGNI PERSONALE
INVERTITI RISPETTO AL PROGETTO


CHIOSCO 2

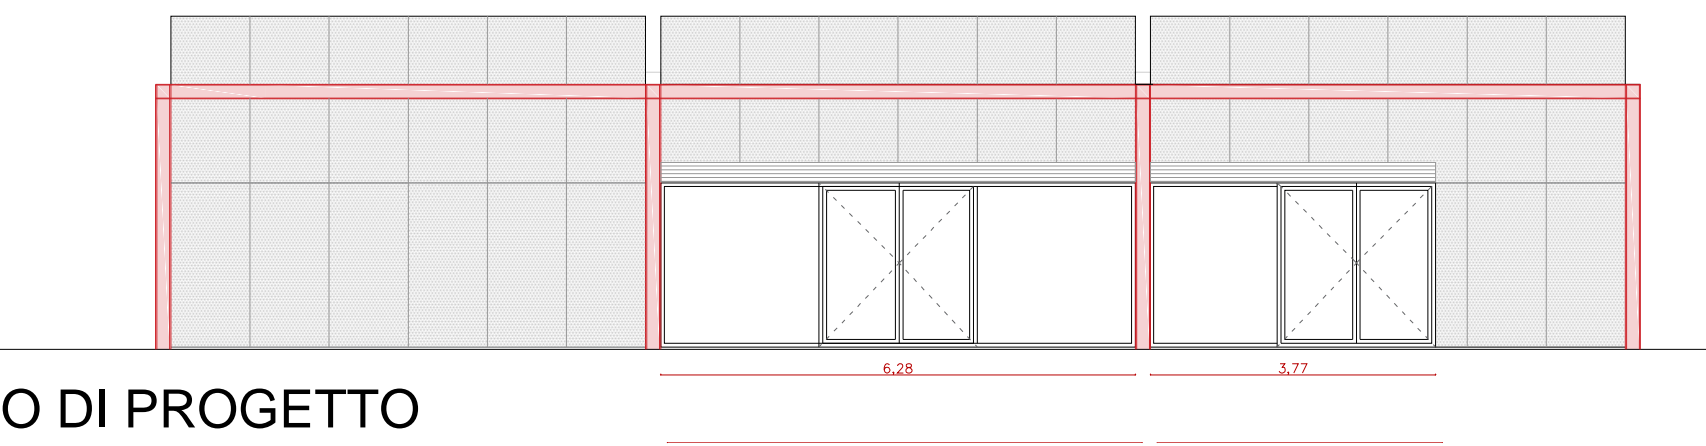

STATO DI PROGETTO

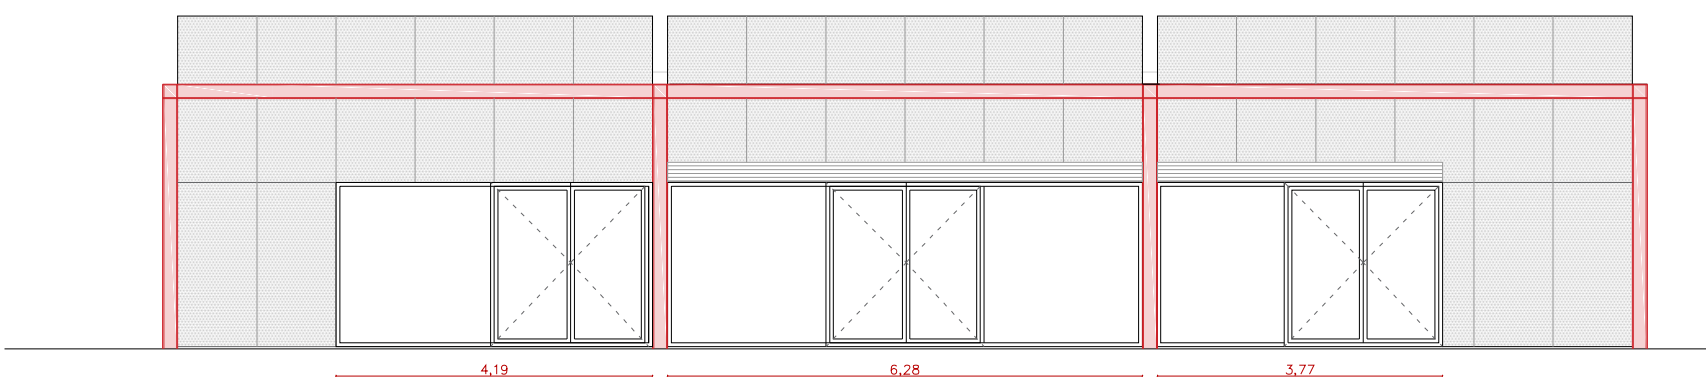


PROGETTO MODIFICATO

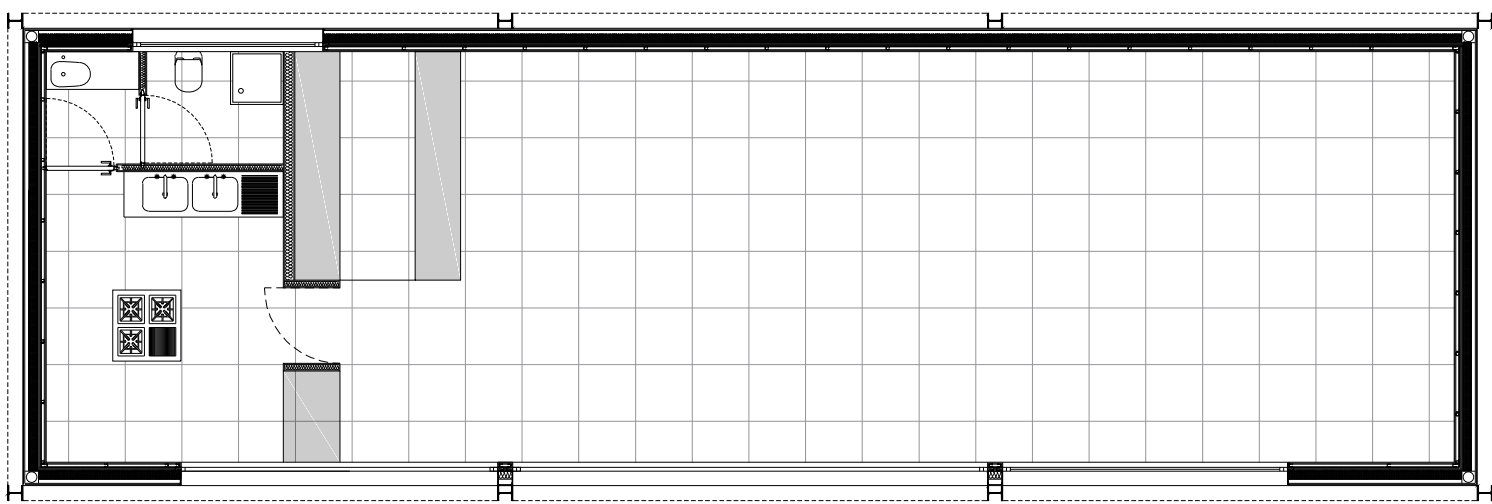


PLANIMETRIA CON CUCINA E BAGNI PERSONALE
INVERTITI RISPETTO AL PROGETTO

CHIOSCO 3

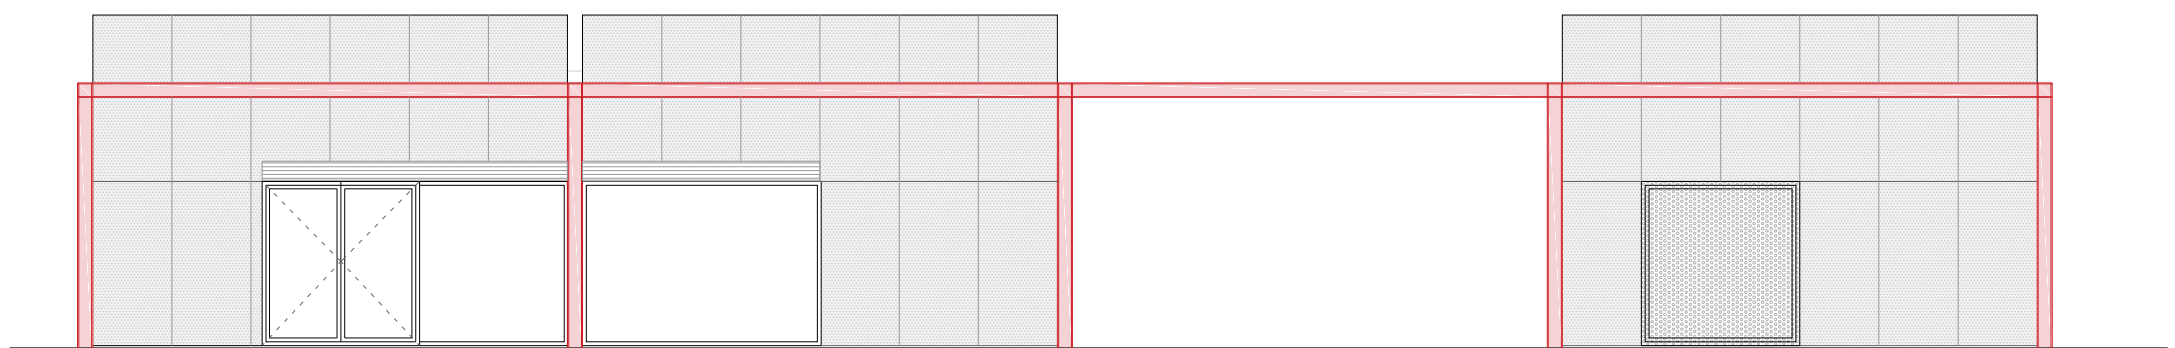

STATO DI PROGETTO

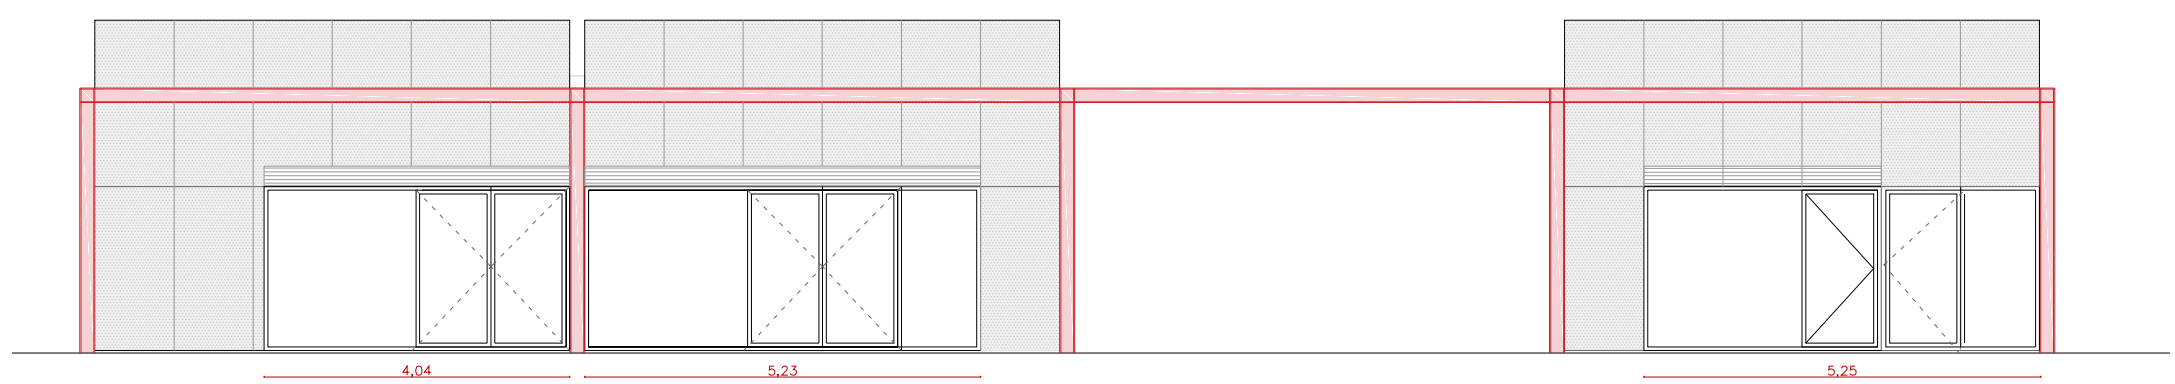

PROGETTO MODIFICATO

