


MITILICOLTURA - P.R.P

MITILICOLTURA - P.R.P

3

2


1

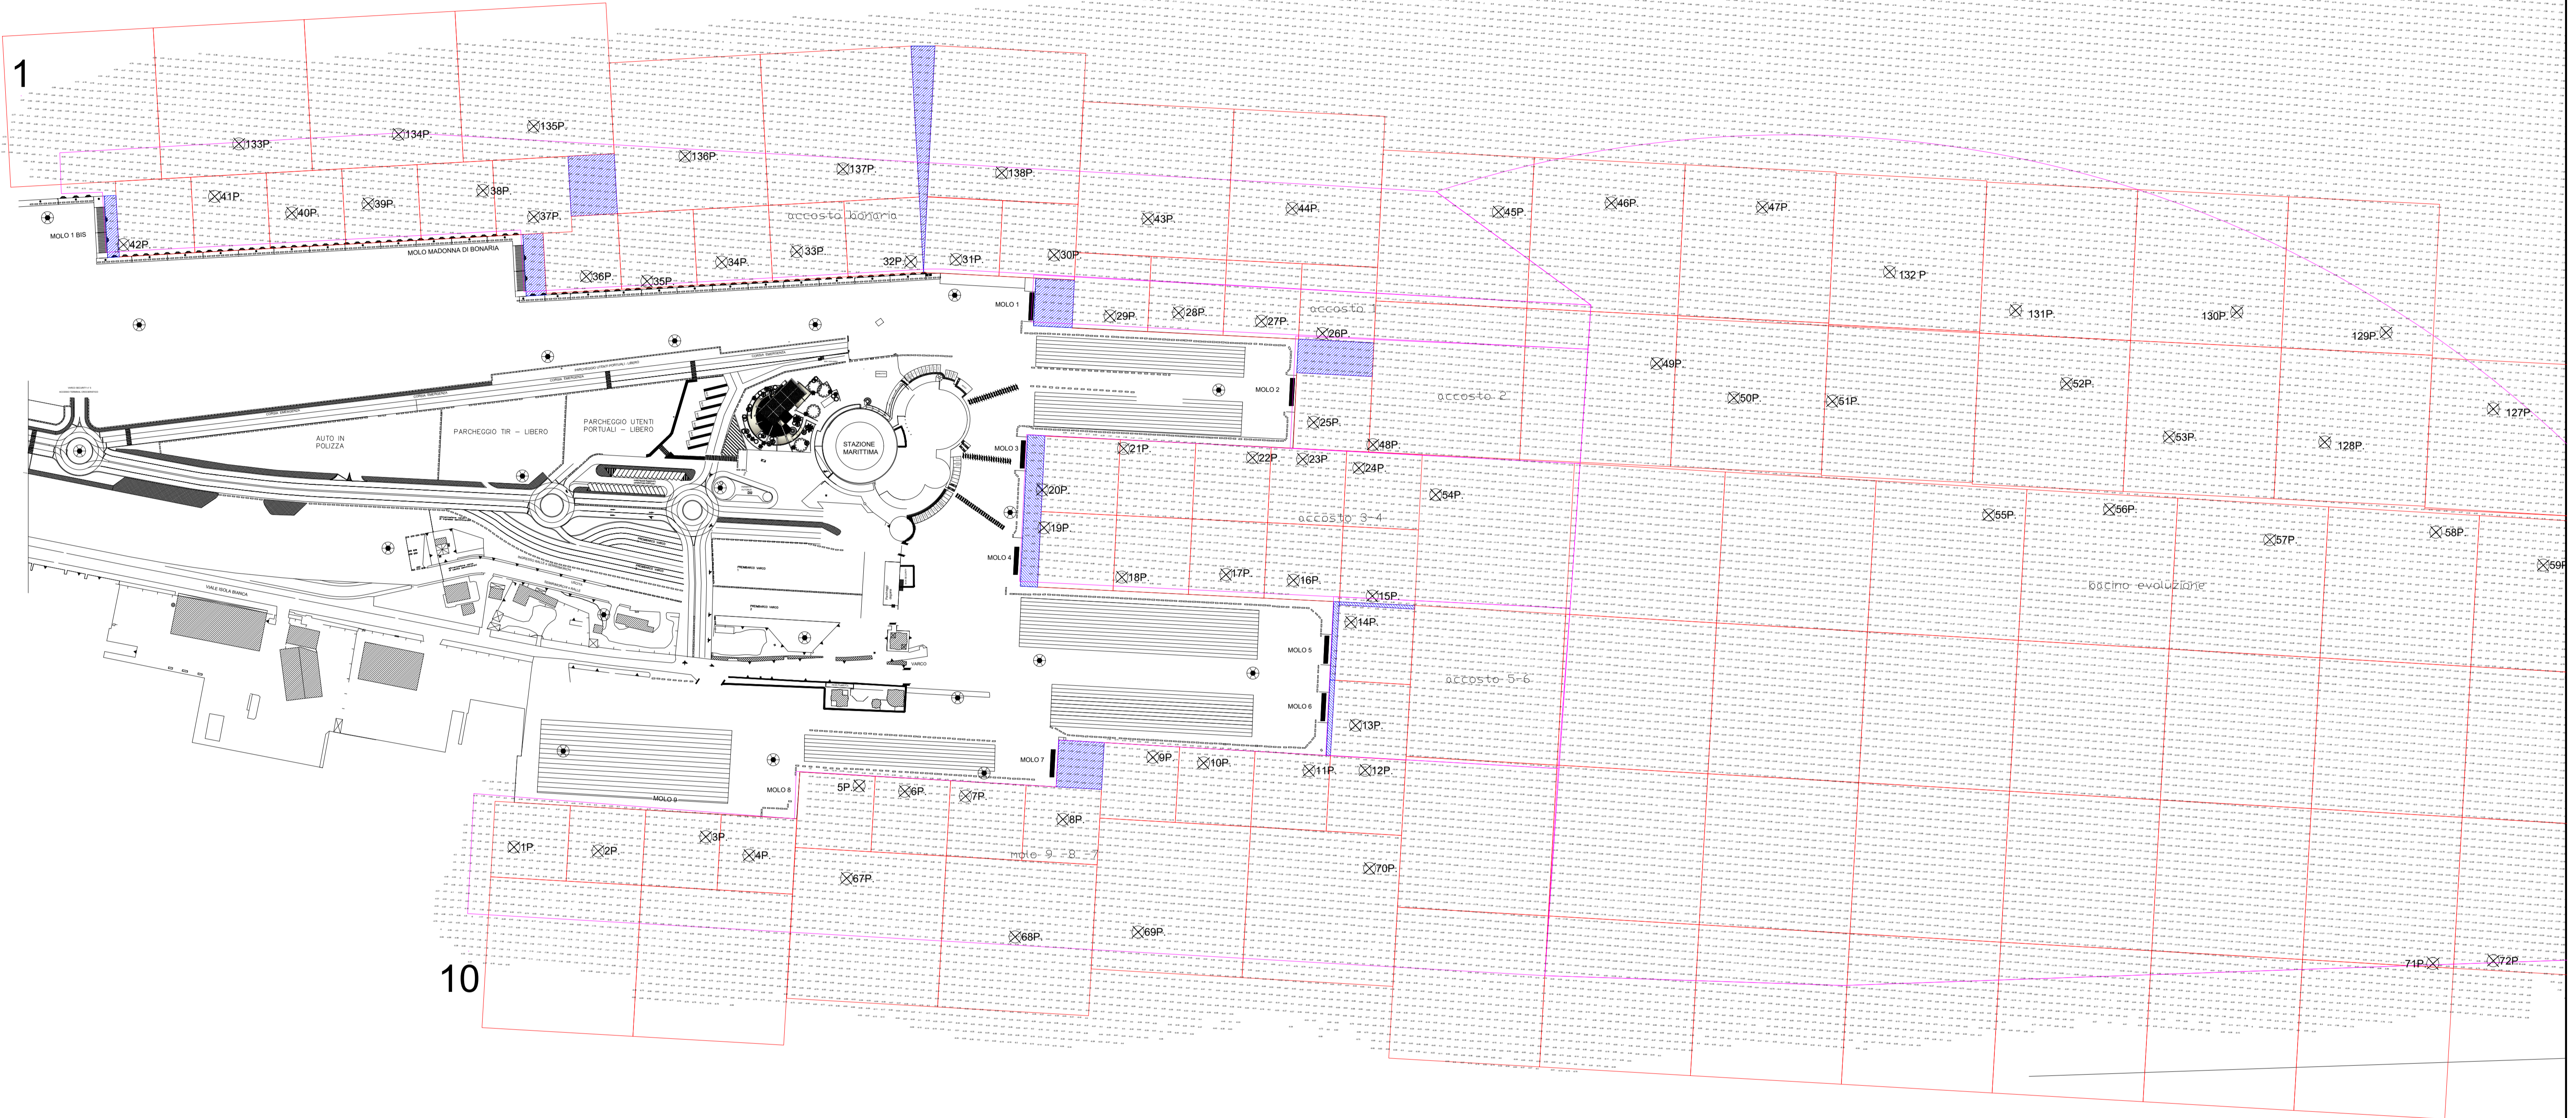

10

MITILICOLTURA - P.R.P

LEGENDA	
	AREE UNITARIE (m) 200x200 - 100x100 - 50x50
	AREE RESIDUE
	PUNTO DI PRELIEVO CAMPIONI



Autorità di Sistema Portuale del Mare di Sardegna
Porti di Cagliari | Olbia | Porto Torres | Oristano | Golfo Aradi | Portoferraio | Santa Teresa di Gallura

Porto di Olbia
CAMPIONAMENTO E CARATTERIZZAZIONE DEI FONDALI DEL CANALE DI ACCESSO AL PORTO DI OLBIA, DEL BACINO DI EVOLUZIONE, DEGLI ATTRACCHI DEL PORTO ISOLA BIANCA E DEL PORTO COCCIANI.

TAV. : 3a	ELABORATO : PLANIMETRIA CON STAZIONI DI CAMPIONAMENTO	Settore 1 di 3 Scala 1:2000
PROGETTO ESECUTIVO		
Il Dirigente dell'Area Tecnica: <i>Ing. Alessandro Melani</i>	IL PRESIDENTE <i>Prof. Avv. Massimo DEIANA</i>	
Il Progettista: <i>Ing. Alessandro Melani</i>	Il Segretario Generale: <i>Avv. Natàle DI TEL</i>	
COLL. TECNICO: <i>Ing. Alessandra CASSITTA</i>		
AUTORITA' DI SISTEMA PORTUALE DEL MARE DI SARDEGNA SCDE OL.BIA - Viale Italia Bona - 07025 Olbia		
Progetto n. : 95 Data : ottobre - 2019		UFFICIO TECNICO Piano Terra - ASFP Olbia

