




SEZIONI TRASVERSALI TIPICHE
1:1000

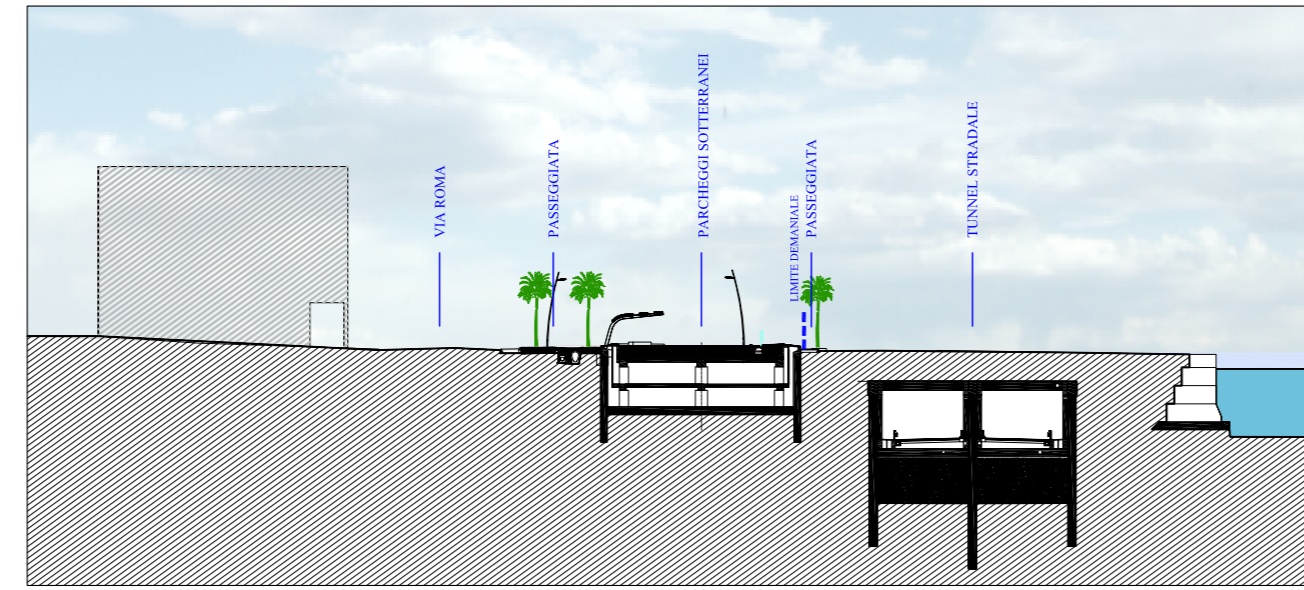

SEZIONE LONGITUDINALE
1:1000

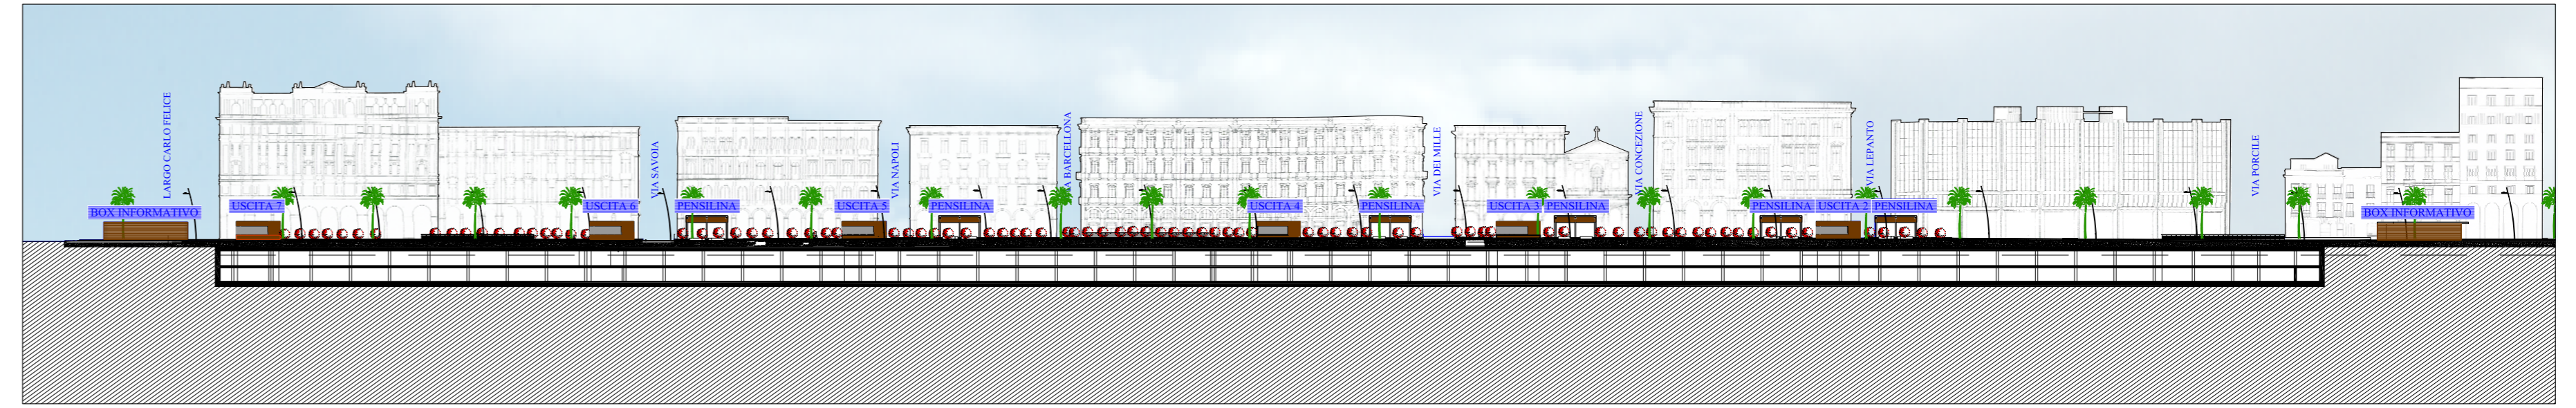

PLANIMETRIA GENERALE
1:1000

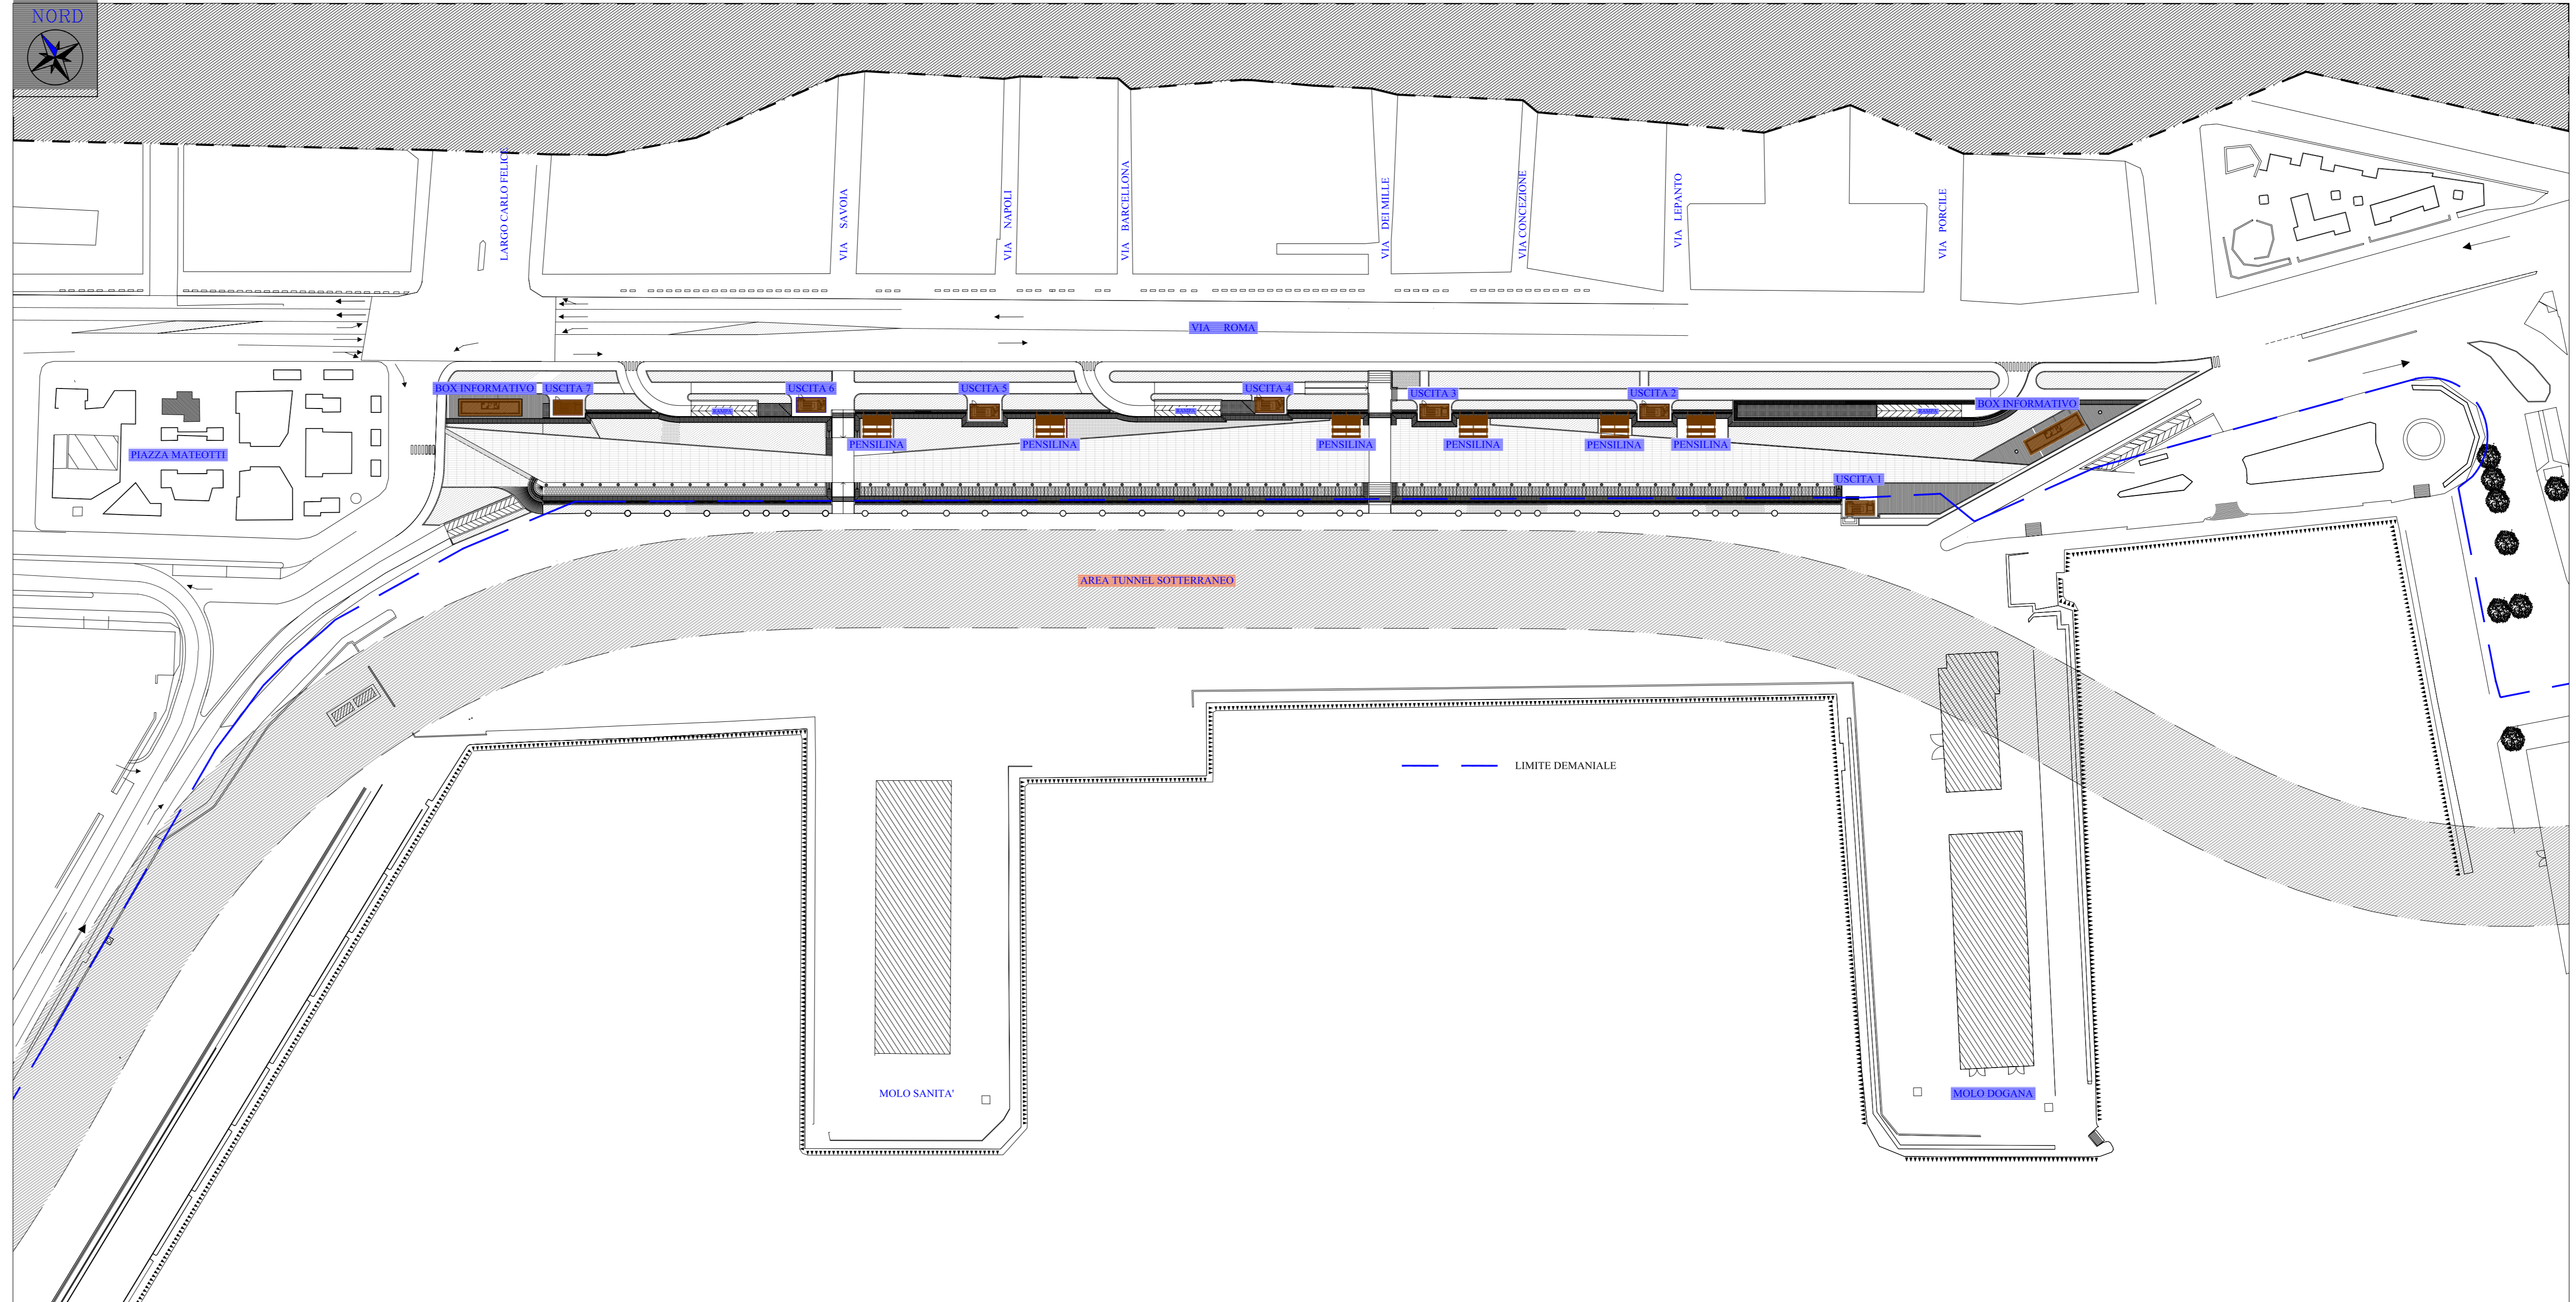

 **AUTORITA' PORTUALE DI CAGLIARI**

**PIANO REGOLATORE PORTUALE
DI
CAGLIARI**

VALUTAZIONE DELL'INTERFERENZA SULLE
STRUTTURE PORTUALI DEL TUNNEL E DEL
PARCHEGGIO INTERRATO SOTTO LA VIA ROMA

TAVOLA :
08

DATA	FILE	ULTIME REVISIONI	DATA
GENNAIO 2008	AL AUTORITA' PORTUALE DI CAGLIARI	N°	13.07.2007
SCALA	SCALA DI STAMPA LAYOUT: 1:1	17	01.08.2007
COME INDICATO	PLOT STYLES: ...	18	14.01.2008
		19	

RESPONSABILE UNICO DEL PROCEDIMENTO

ING. SERGIO MURGIA

PROGETTAZIONE

ING. SERGIO MURGIA

SEGRETERIA
TECNICO-OPERATIVA
AUTORITA' PORTUALE
DI CAGLIARI

CONSULENZA PER LA REDAZIONE DEL PIANO

ING. RAFFAELE LORRAI

ING. ROBERTO CHESSA

ING. GIAN PAOLO RITOSSA

ING. ALDO VANINI

CONSULENZA ARCHITETTONICA

BOERI STUDIO